

LEGEND / LEYENDA	
	CULVERT / OBRA DE DRENAJE
	CONCRETE FORD / VADO INUNDABLE DE HORMIGÓN
	ROCK OUTLET PROTECTION / ENROCADO DE PROTECCIÓN
	DITCH / CUNETETA
	HIGH POINT AND LOW POINT / PUNTO ALTO Y PUNTO BAJO
	WATERSHED / LIMITE DE CUENCAS
	WATER FLOW / LÍNEA DE AGUA
	NAME OF WATERSHED / IDENTIFICADOR DE CUENCAS



EDIC.	DATE	DRAWN	CHECKED	REVISED	MODIFICATION	DATE	SCALE	1/1,000	DATE	SCALE	1/1,000	DATE	SCALE	1/1,000
4														
3														
2														
1	02/15	BCR	ADV	CGR	ENTREGA 100%	02/15	DRAWN	BCR	02/15	CHECKED	ADV	02/15	REVISED	CGR

EÓLICA COAHUILA

 DRENAJE - PLANTA GENERAL

 DRAINAGE - GENERAL PLAN

CAD Vers.: 1	Page Vers.: 1
Proj. N°: WE1692-WF-FD	Page: 50
Doc. N°: DW-12-HI	Cont.: 51
CAD N°: WE1692-WF-FD-DW-12-HI	

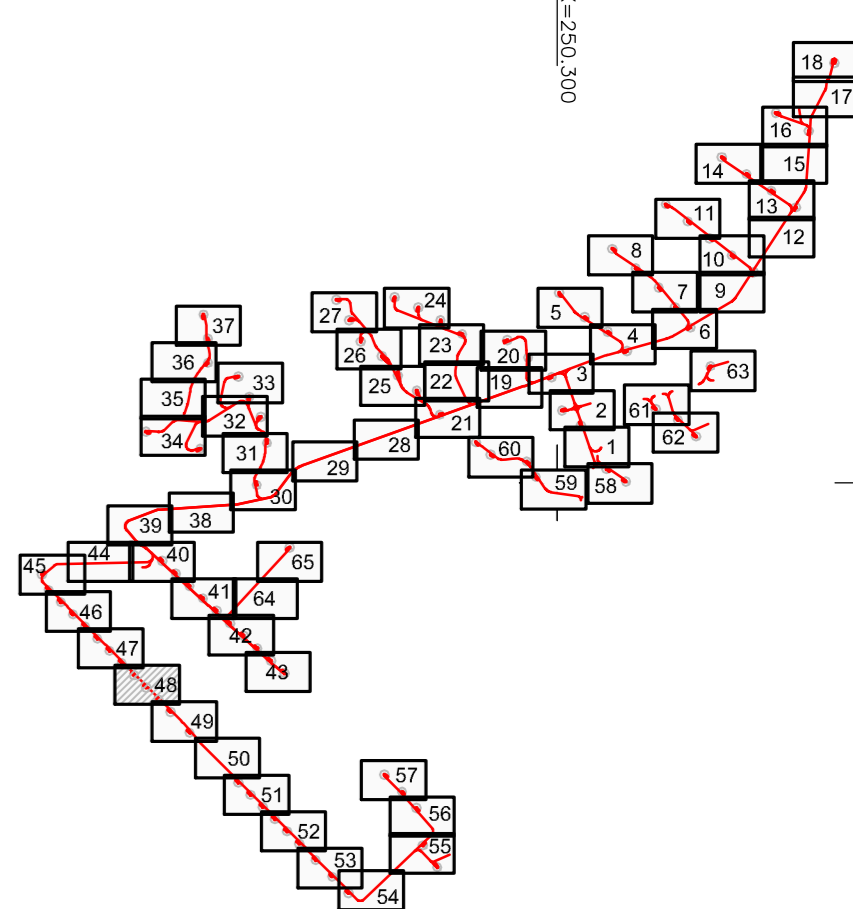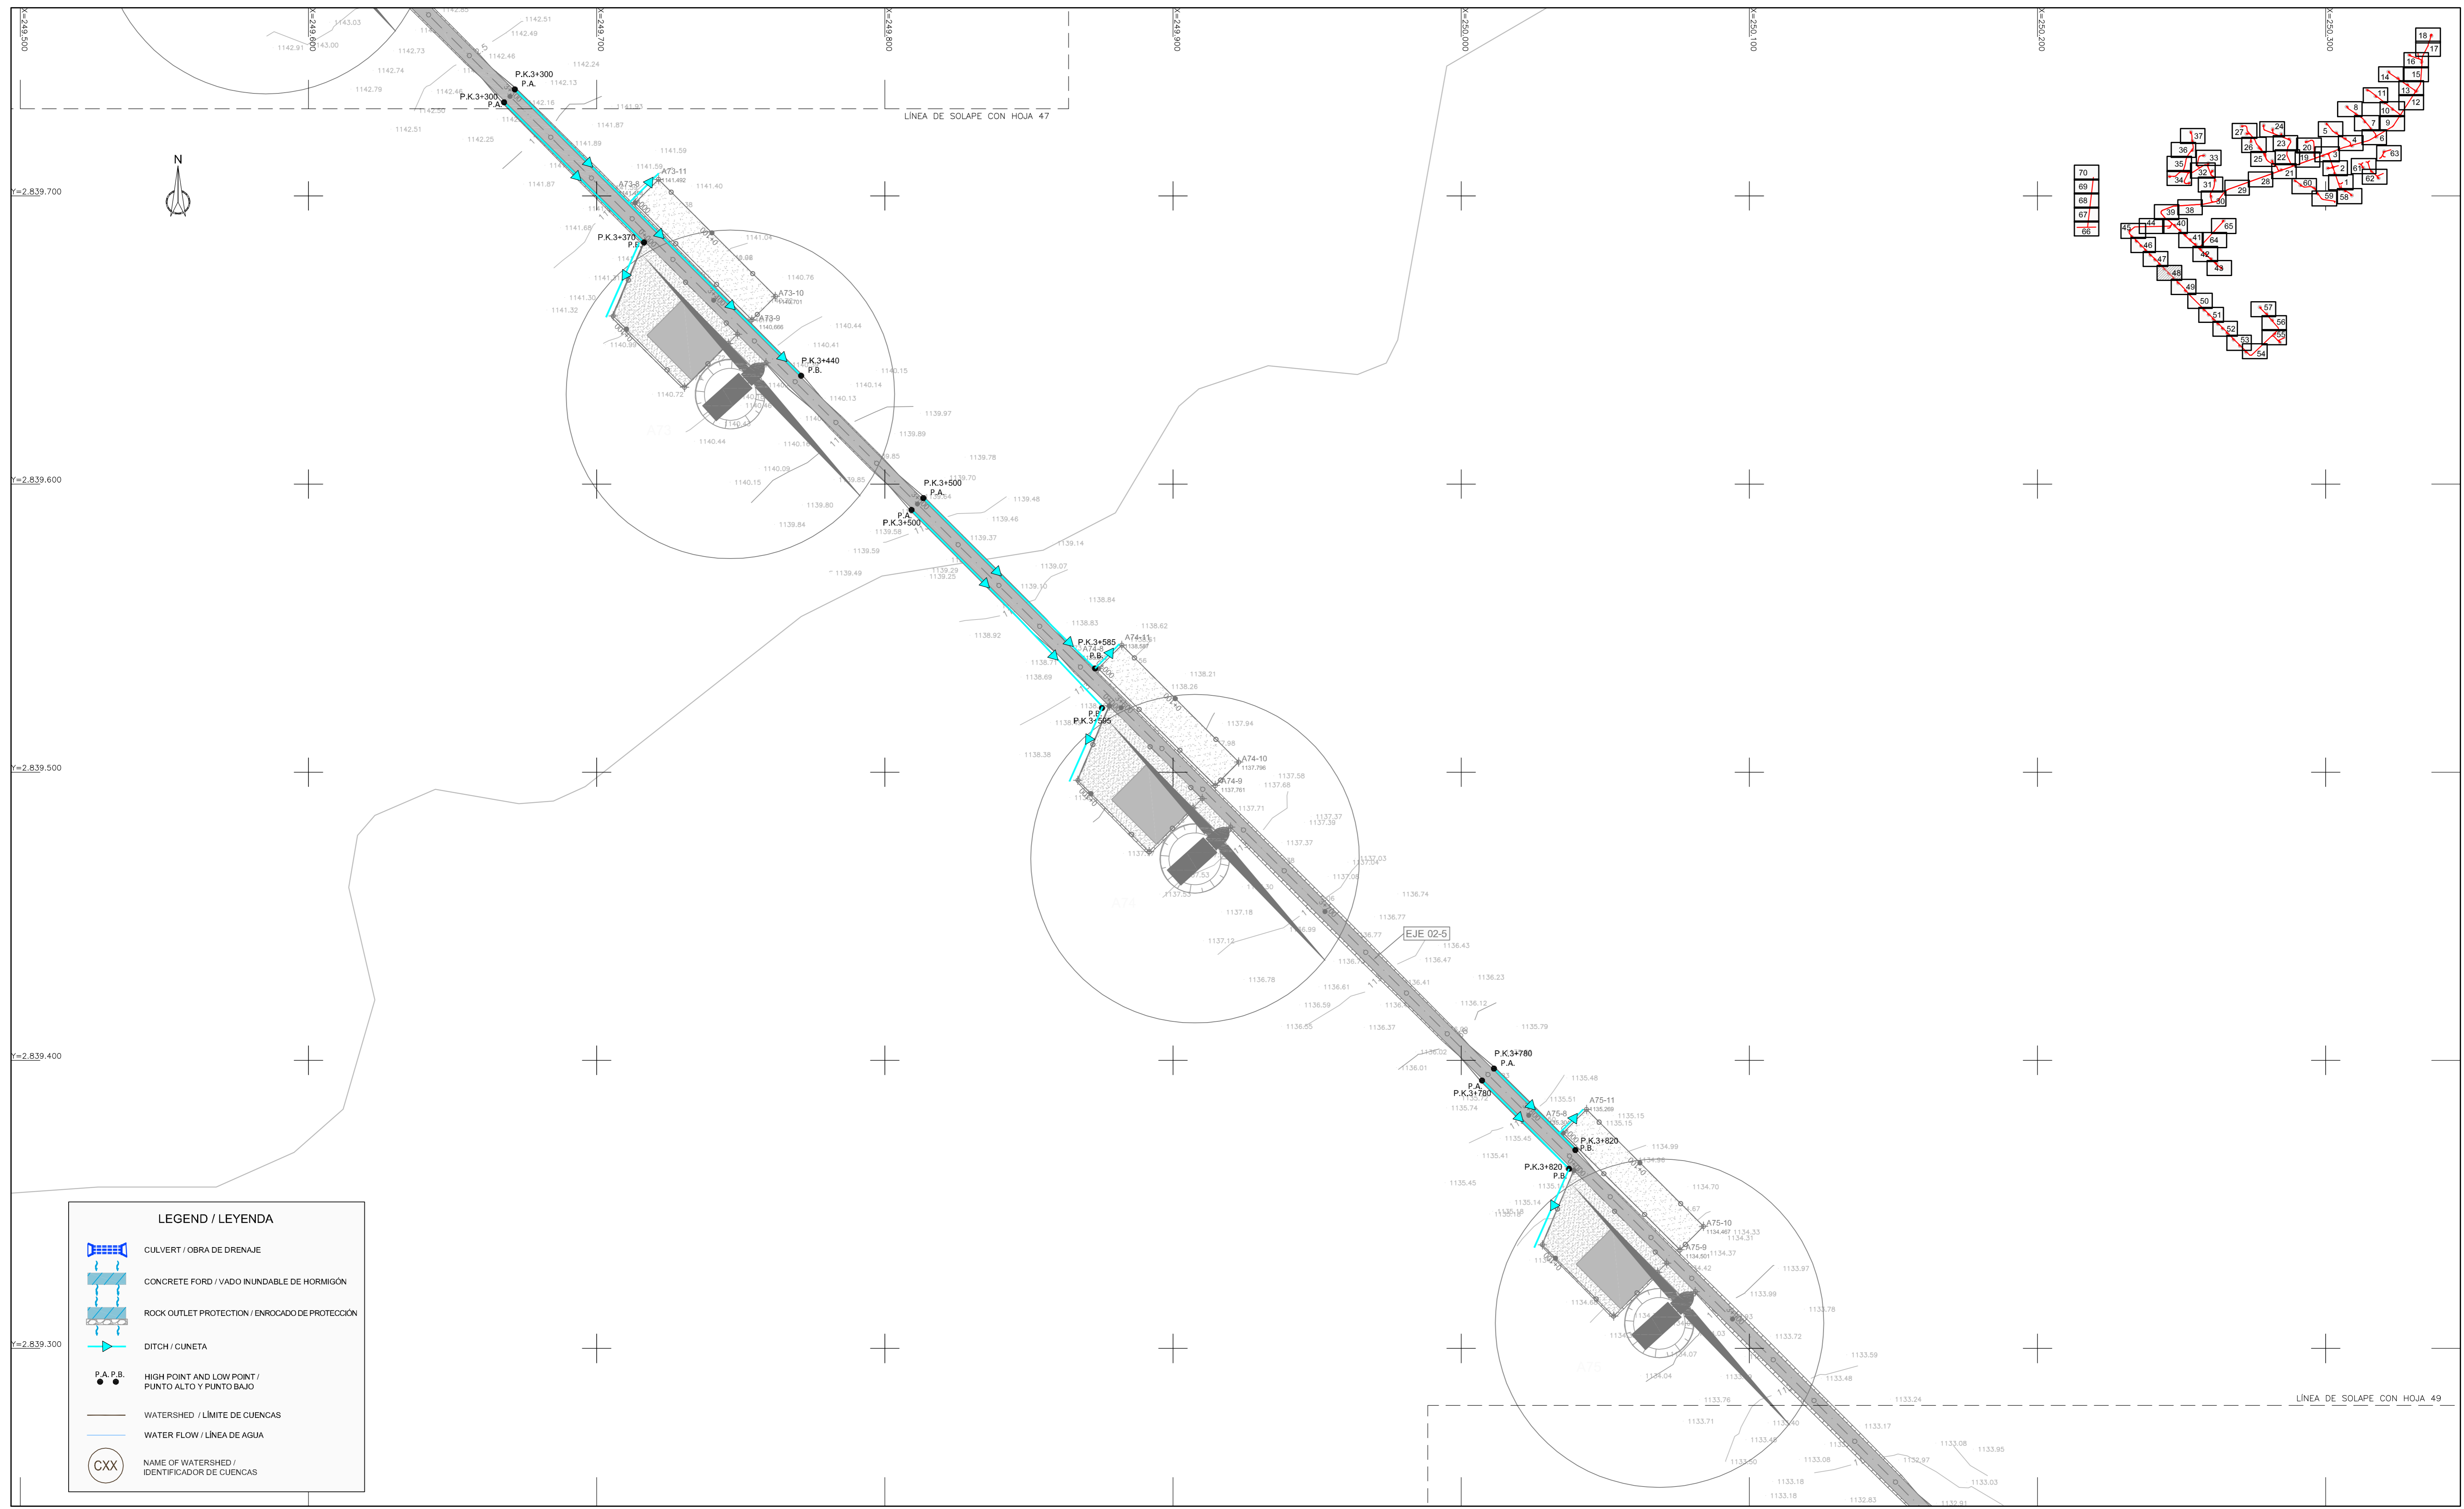

LEGEND / LEYENDA	
	CULVERT / OBRA DE DRENAJE
	CONCRETE FORD / VADO INUNDABLE DE HORMIGÓN
	ROCK OUTLET PROTECTION / ENROCADO DE PROTECCIÓN
	DITCH / CUNETA
	HIGH POINT AND LOW POINT / PUNTO ALTO Y PUNTO BAJO
	WATERSHED / LIMITE DE CUENCAS
	WATER FLOW / LÍNEA DE AGUA
	NAME OF WATERSHED / IDENTIFICADOR DE CUENCAS


EDIC.	DATE	DRAWN	CHECKED	REVISED	MODIFICATION	DATE	SCALE	1/1,000	DATE	SCALE	1/1,000	DATE	SCALE	1/1,000
4														
3														
2														
1	02/15	BCR	ADV	CGR	ENTREGA 100%	02/15	DRAWN	BCR	02/15	CHECKED	ADV	02/15	REVISED	CGR

EÓLICA COAHUILA

 DRENAJE: PLANTA GENERAL

 DRAINAGE: GENERAL PLAN

CAD Vers.: 1	Page Vers.: 1
Proj. N°: WE1692-WF-FD	Page: 48
Doc. N°: DW-12-HI	Cont.: 49
CAD N°: WE1692-WF-FD-DW-12-HI	

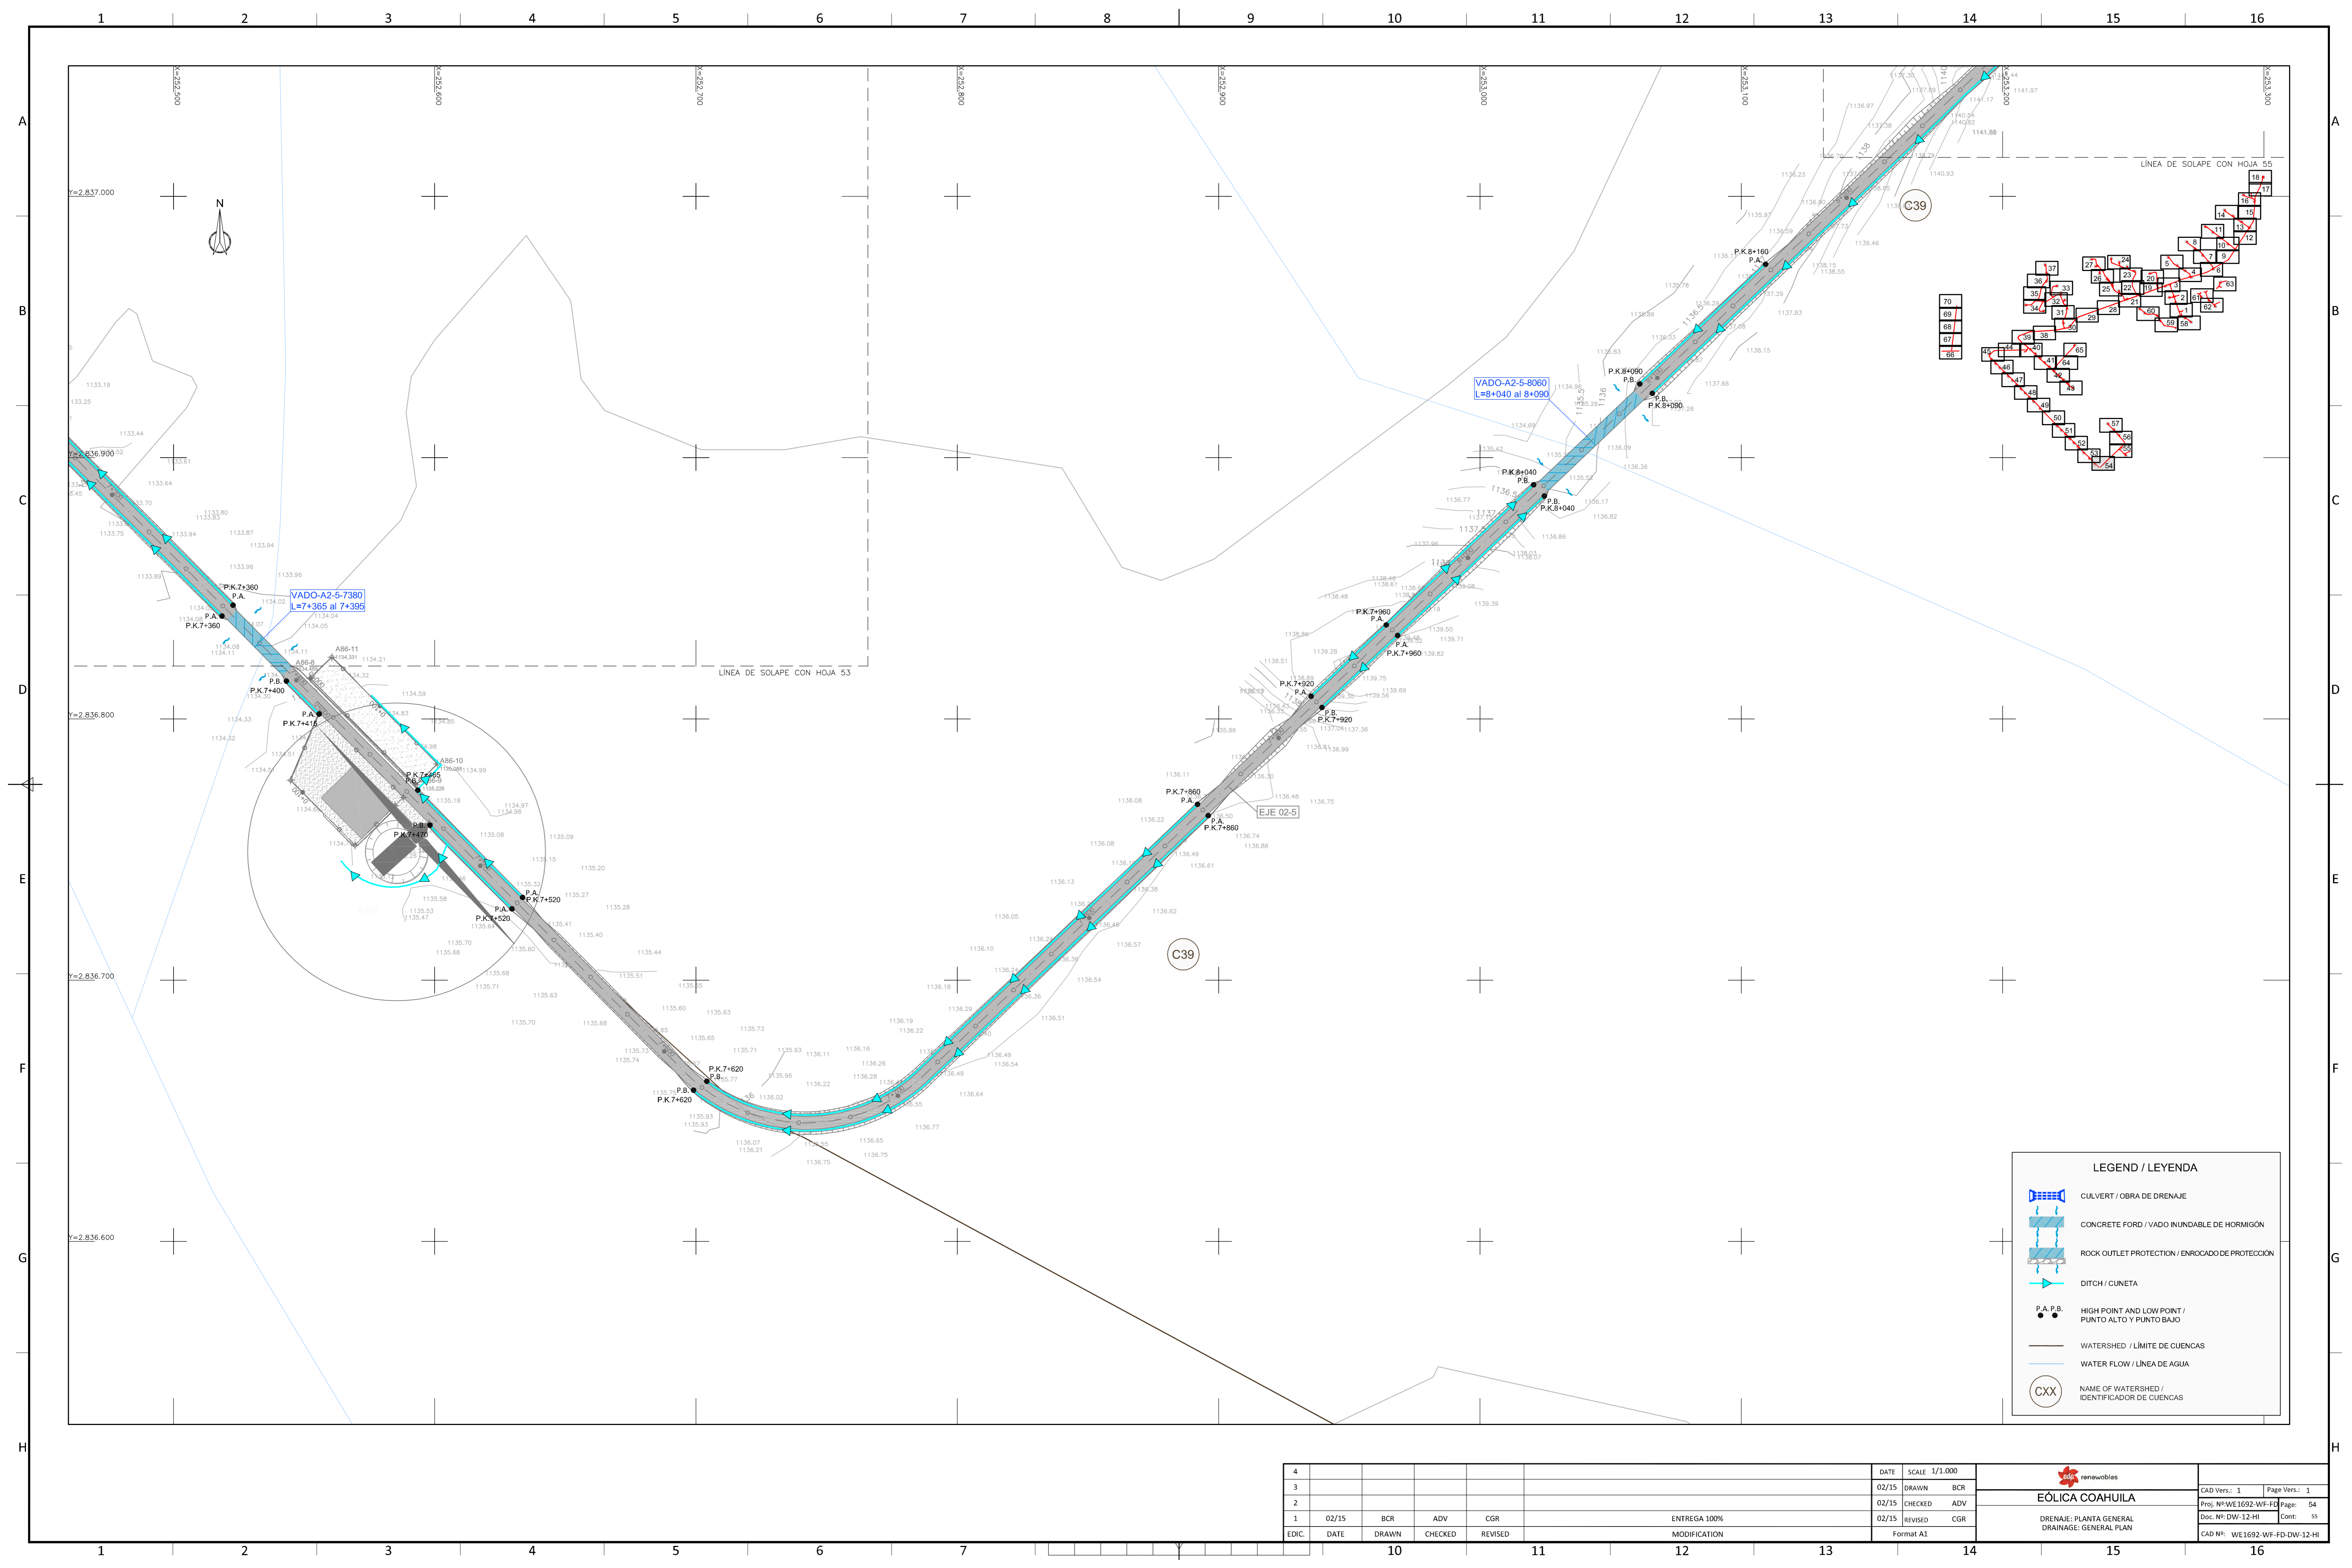



LEGEND / LEYENDA	
	CULVERT / OBRA DE DRENAJE
	CONCRETE FORD / VADO INUNDABLE DE HORMIGÓN
	ROCK OUTLET PROTECTION / ENROCADO DE PROTECCIÓN
	DITCH / CUNETETA
	HIGH POINT AND LOW POINT / PUNTO ALTO Y PUNTO BAJO
	WATERSHED / LÍMITE DE CUENCAS
	WATER FLOW / LÍNEA DE AGUA
	NAME OF WATERSHED / IDENTIFICADOR DE CUENCAS

EDIC.	DATE	DRAWN	CHECKED	REVISED	MODIFICATION
4					
3					
2					
1	02/15	BCR	ADV	CGR	ENTREGA 100%

DATE	SCALE	1/1,000
02/15	DRAWN	BCR
02/15	CHECKED	ADV
02/15	REVISED	CGR

EÓLICA COAHUILA

CAD Vers.: 1	Page Vers.: 1
Proj. N°: WE1692-WF-FD	Page: 54
Doc. N°: DW-12-HI	Cont: 55
CAD N°: WE1692-WF-FD-DW-12-HI	

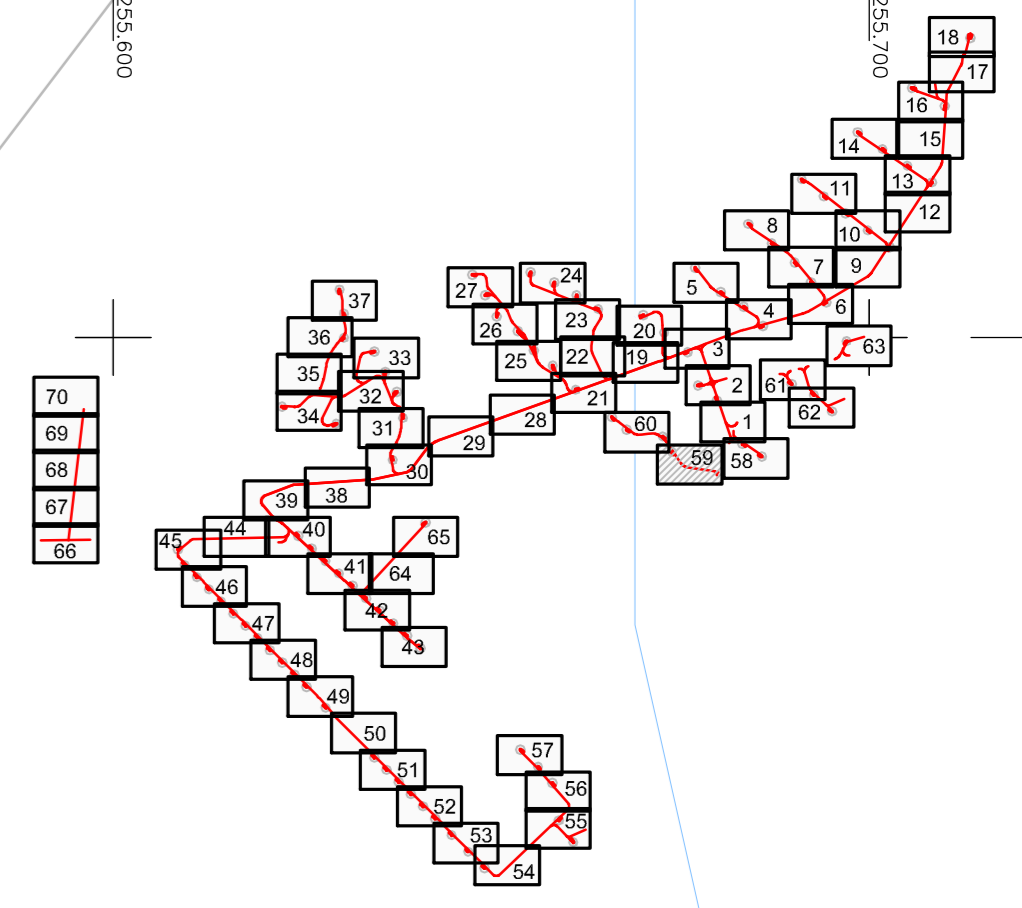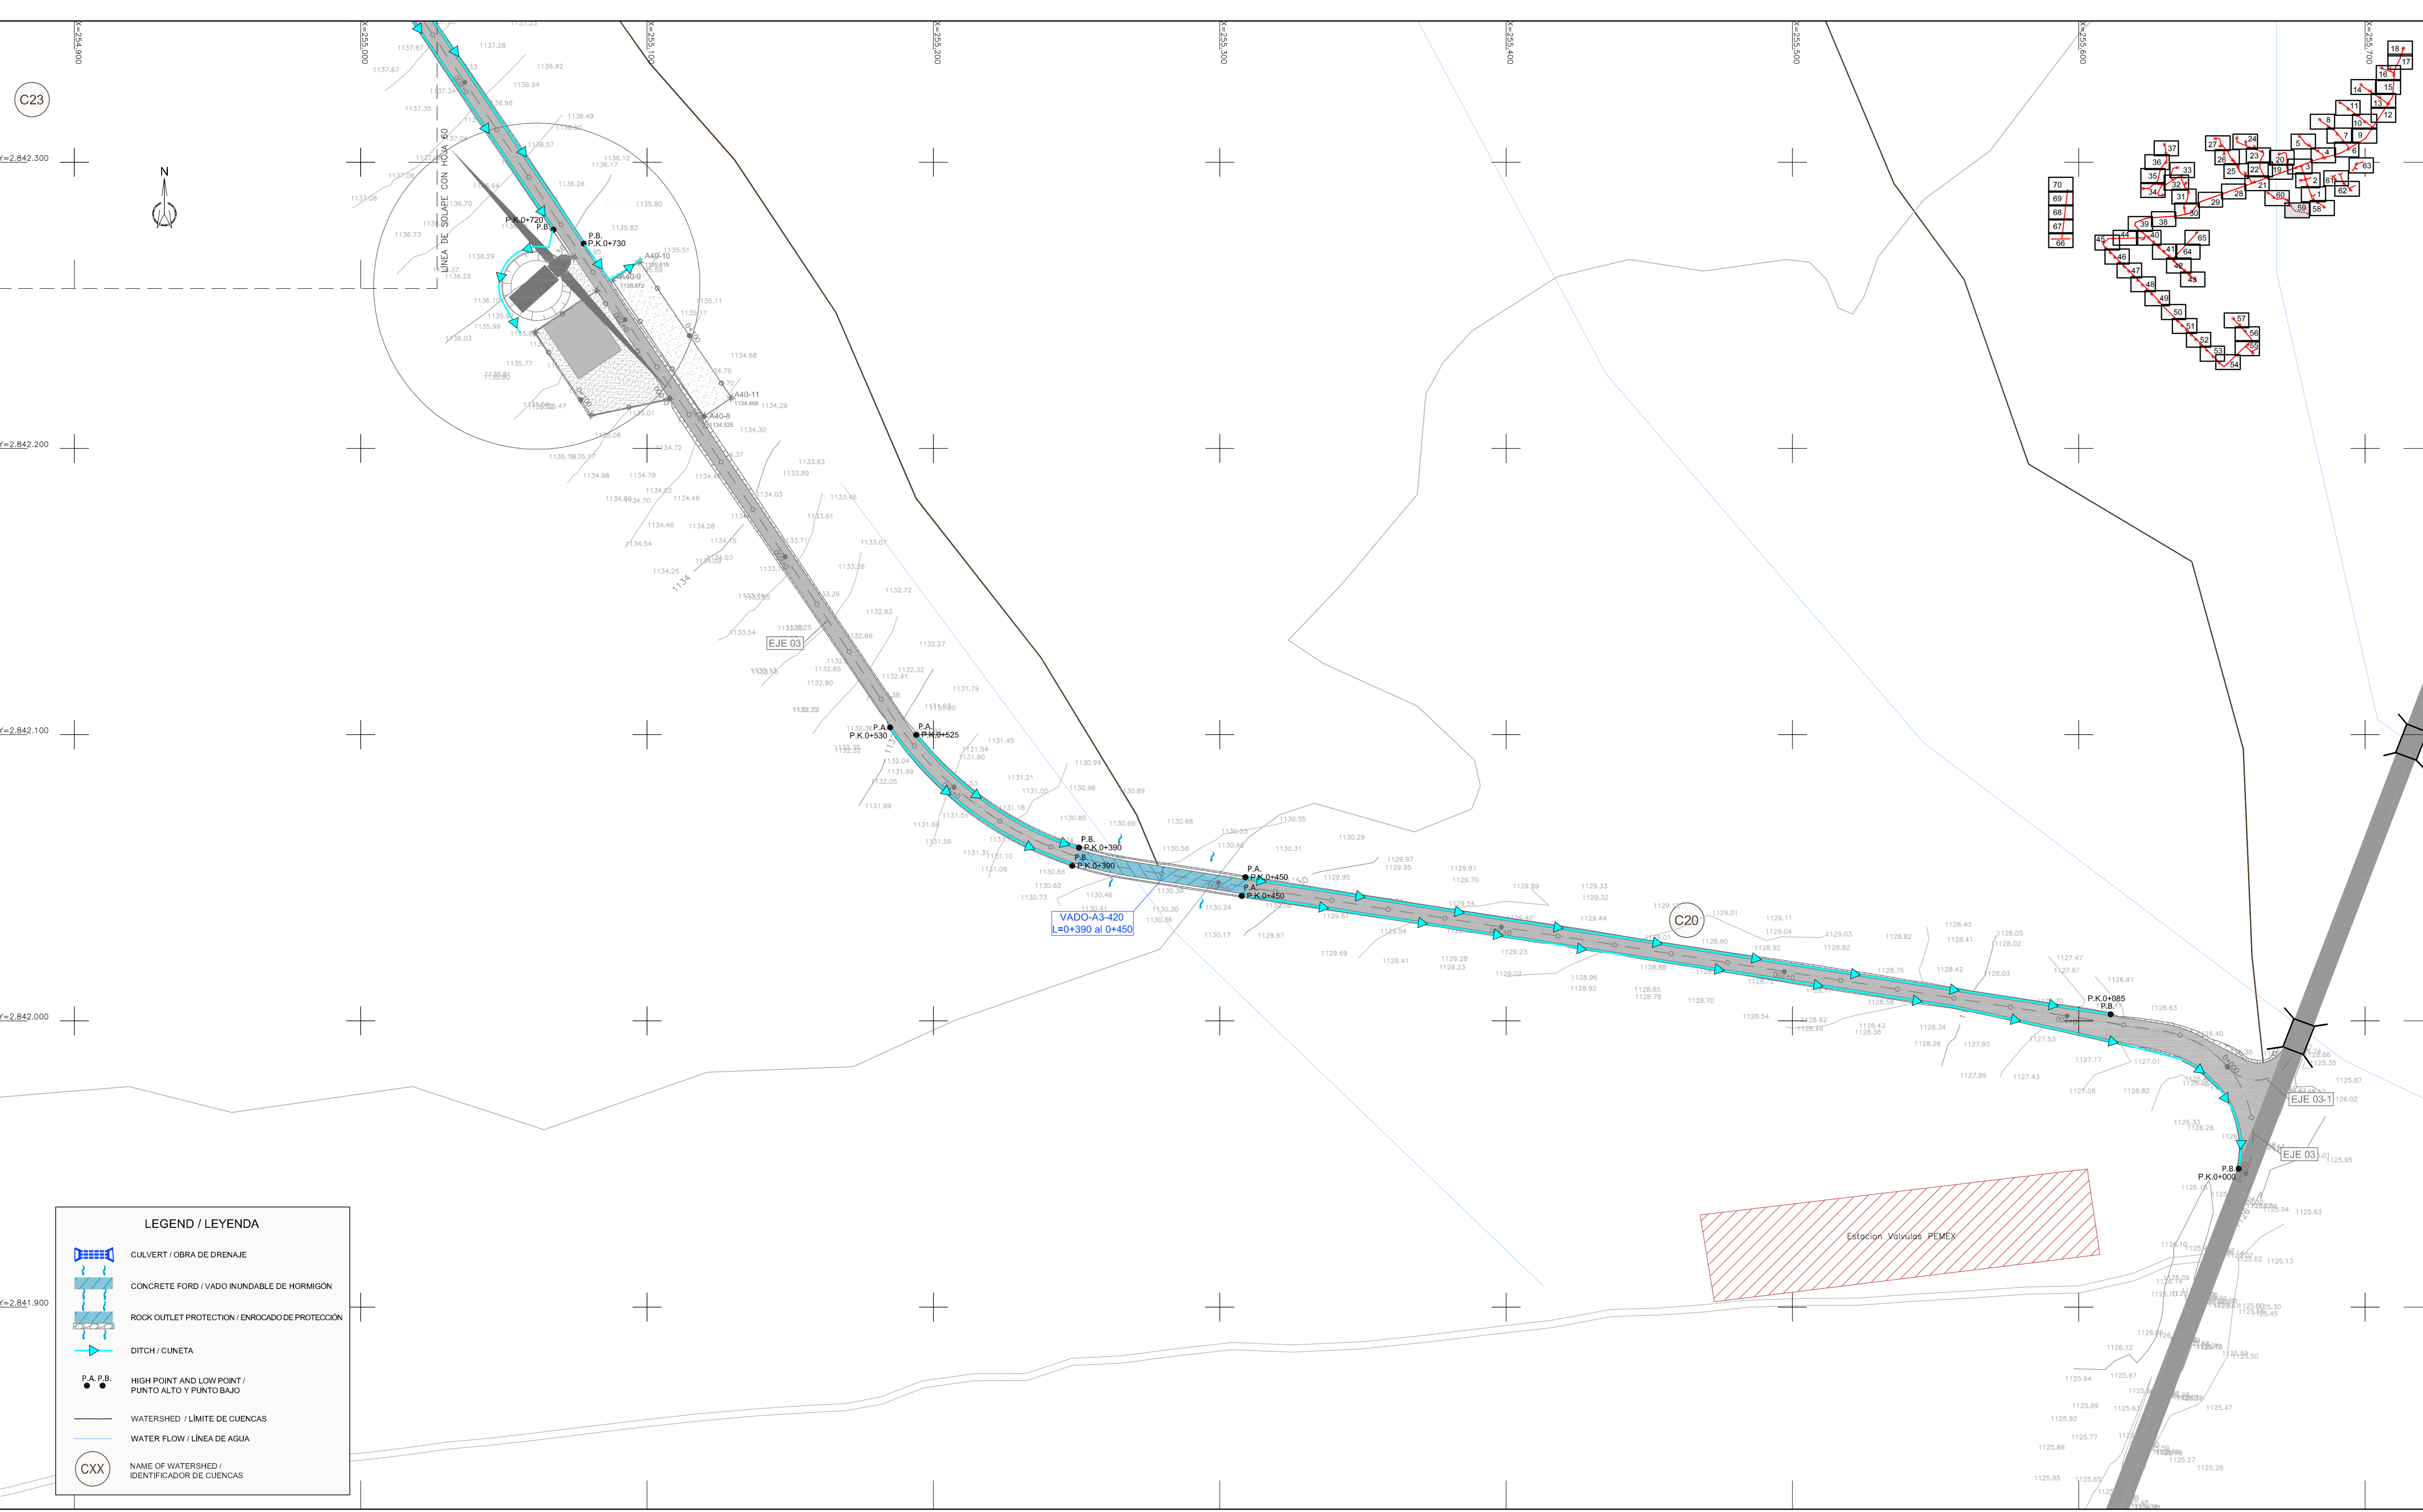

LEGEND / LEYENDA	
	CULVERT / OBRA DE DRENAJE
	CONCRETE FORD / VADO INUNDABLE DE HORMIGÓN
	ROCK OUTLET PROTECTION / ENROCADO DE PROTECCIÓN
	DITCH / CUNETTA
	HIGH POINT AND LOW POINT / PUNTO ALTO Y PUNTO BAJO
	WATERSHED / LIMITE DE CUENCAS
	WATER FLOW / LÍNEA DE AGUA
	NAME OF WATERSHED / IDENTIFICADOR DE CUENCAS

4	3	2	1	DATE	SCALE	1/1,000
				02/15	DRAWN	BCR
				02/15	CHECKED	ADV
				02/15	REVISED	CGR
EDIC.	DATE	DRAWN	CHECKED	REVISED	ENTREGA 100%	
					MODIFICATION	
					Format A1	

EÓLICA COAHUILA

 DRENAJE - PLANTA GENERAL

 DRAINAGE - GENERAL PLAN

CAD Vers.: 1	Page Vers.: 1
Proj. N°: WE1692-WF-FD	Page: 59
Doc. N°: DW-12-HI	Cont.: 50
CAD N°: WE1692-WF-FD-DW-12-HI	

