

LEGEND / LEYENDA

- CULVERT / OBRA DE DRENAJE
- CONCRETE FORD / VADO INUNDABLE DE HORMIGÓN
- ROCK OUTLET PROTECTION / ENROCADO DE PROTECCIÓN
- DITCH / CUNETETA
- HIGH POINT AND LOW POINT / PUNTO ALTO Y PUNTO BAJO
- WATERSHED / LÍMITE DE CUENCAS
- WATER FLOW / LÍNEA DE AGUA
- NAME OF WATERSHED / IDENTIFICADOR DE CUENCAS


EDIC.	DATE	DRAWN	CHECKED	REVISED	MODIFICATION
1	02/15	BCR	ADV	CGR	ENTREGA 100%

DATE	SCALE	1/1,000
02/15	DRAWN	BCR
02/15	CHECKED	ADV
02/15	REVISED	CGR

EÓLICA COAHUILA

DRENAJE- PLANTA GENERAL
DRAINAGE- GENERAL PLAN

CAD Vers.: 1 Page Vers.: 1
 Proj. N°: WE1692-WF-FD Page: 62
 Doc. N°: DW-12-HI Cont: 63
 CAD N°: WE1692-WF-FD-DW-12-HI

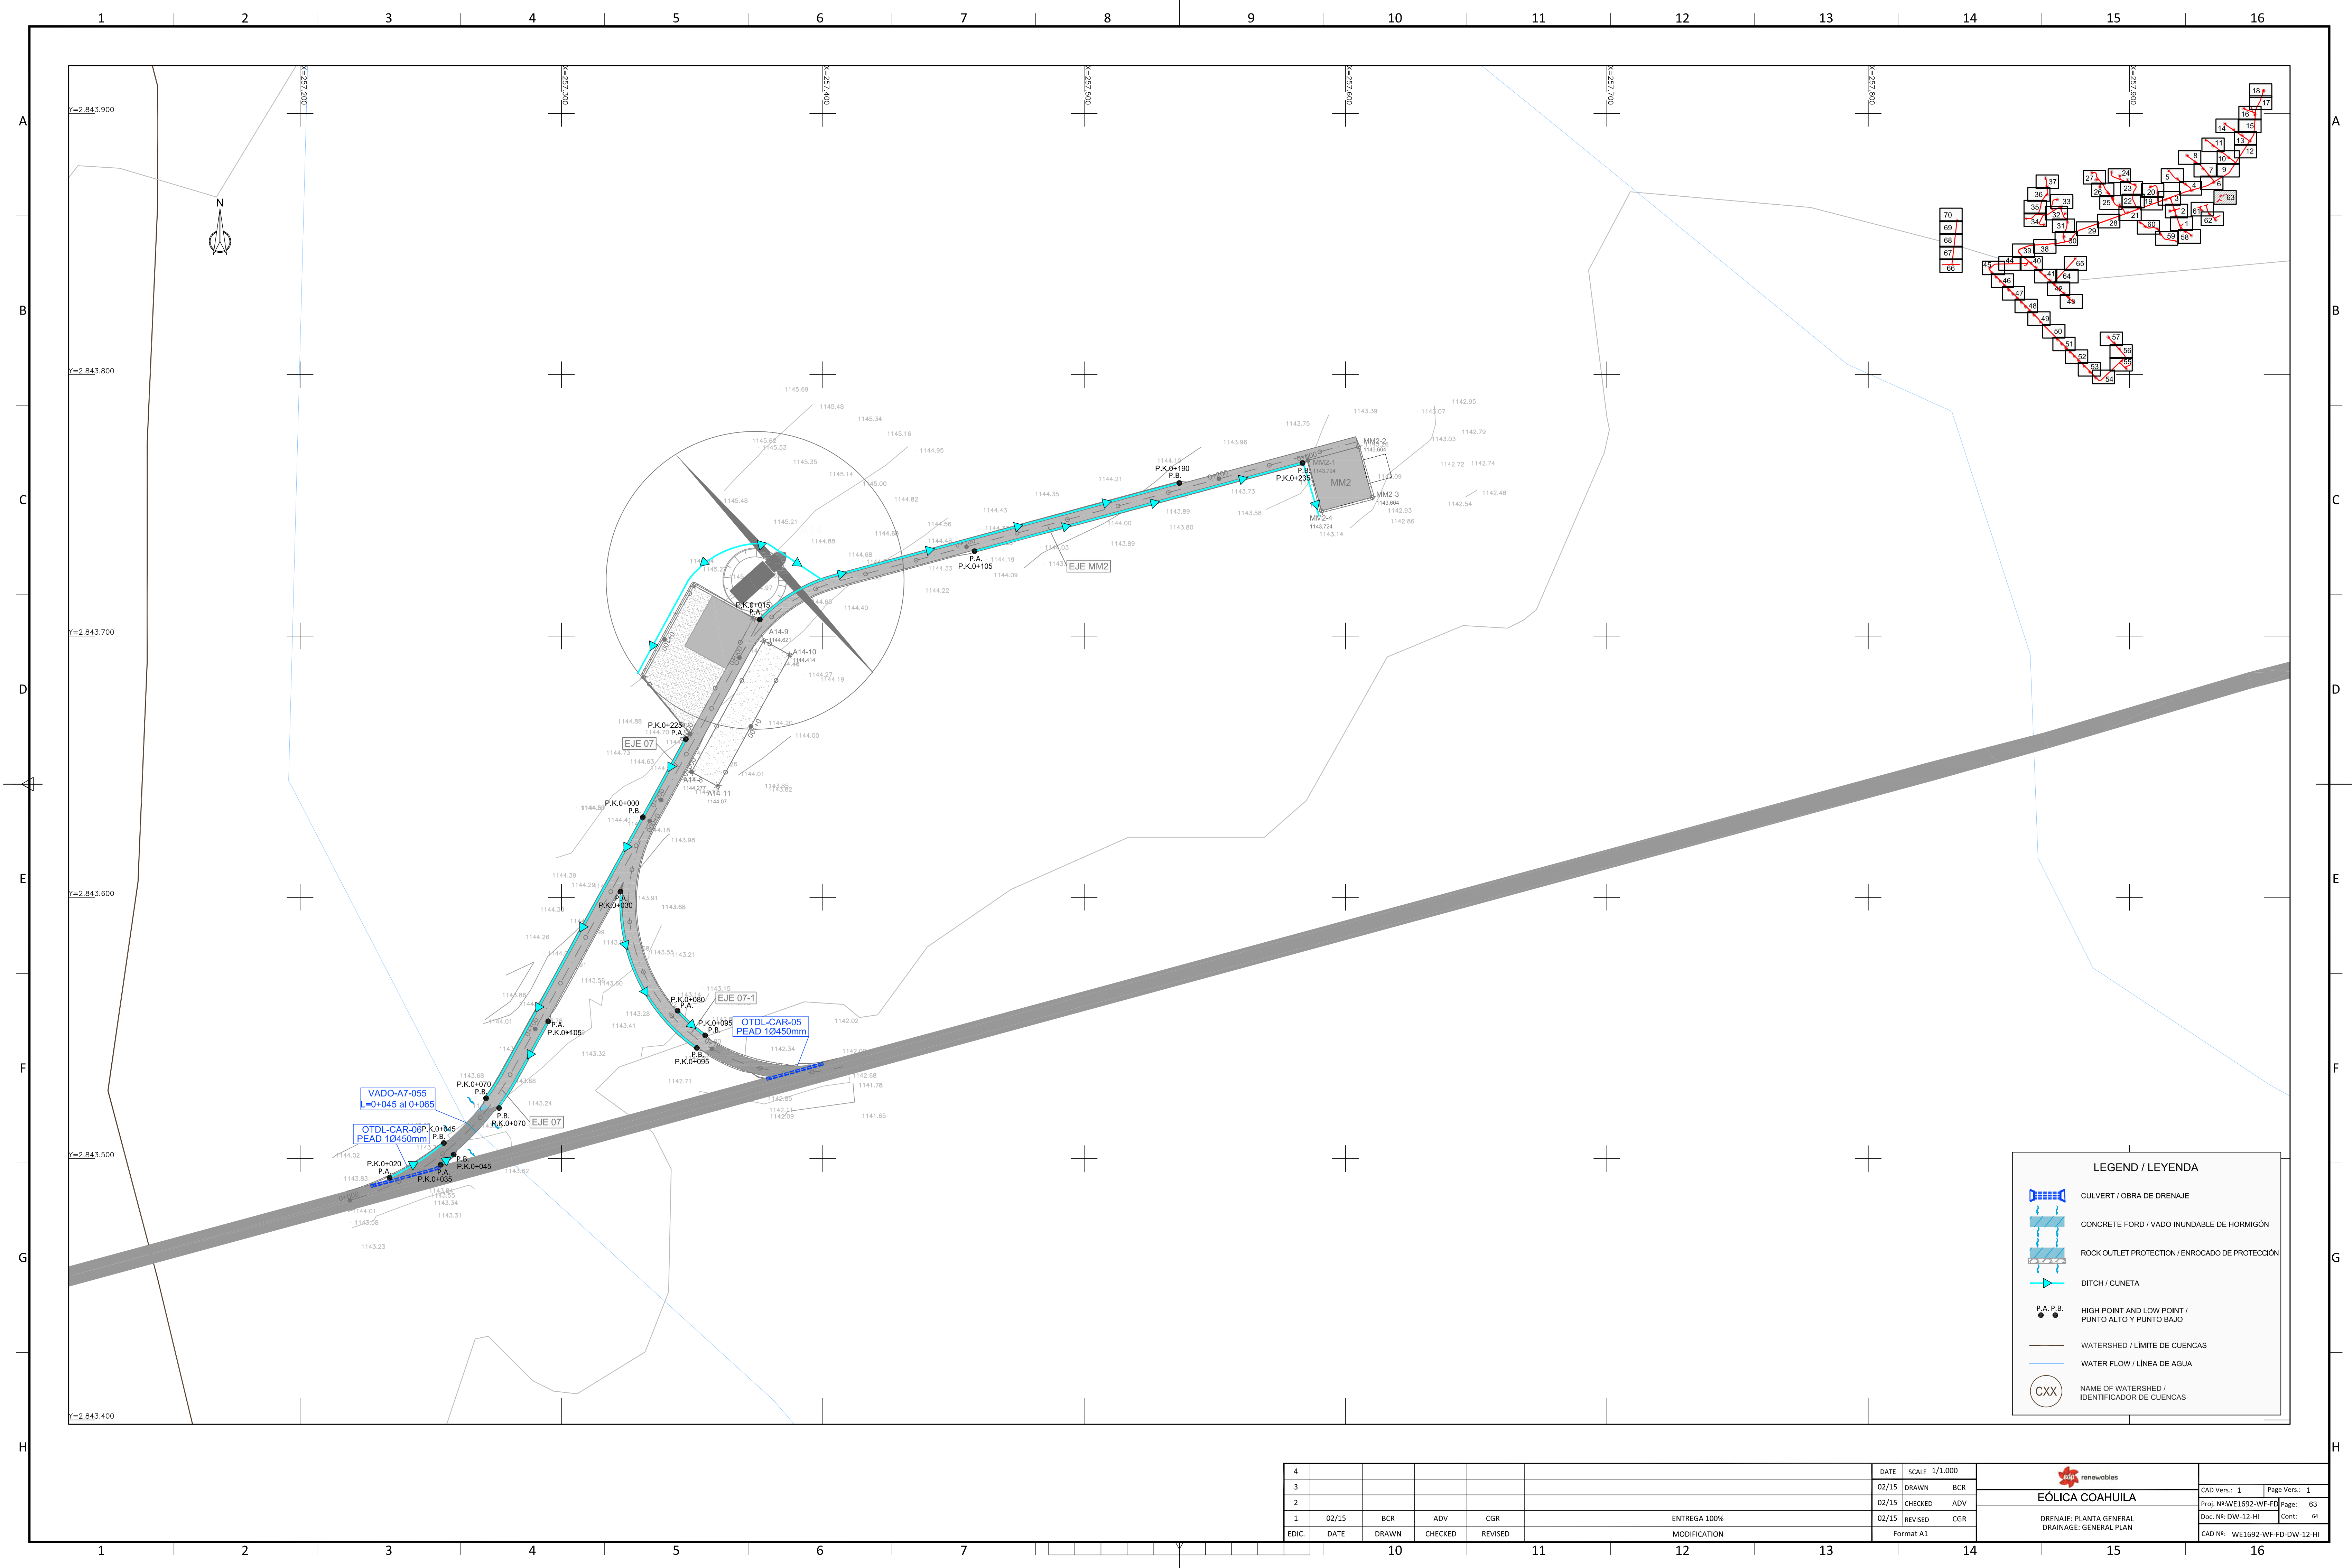

LEGEND / LEYENDA



- CULVERT / OBRA DE DRENAJE
- CONCRETE FORD / VADO INUNDABLE DE HORMIGÓN
- ROCK OUTLET PROTECTION / ENROCADO DE PROTECCIÓN
- DITCH / CUNETETA
- P.A. P.B. HIGH POINT AND LOW POINT / PUNTO ALTO Y PUNTO BAJO
- WATERSHED / LIMITE DE CUENCAS
- WATER FLOW / LINEA DE AGUA
- CXX NAME OF WATERSHED / IDENTIFICADOR DE CUENCAS

EDIC.	DATE	DRAWN	CHECKED	REVISED	MODIFICATION	DATE	SCALE	1/1,000
4						02/15	DRAWN	BCR
3						02/15	CHECKED	ADV
2						02/15	REVISED	CGR
1	02/15	BCR	ADV	CGR	ENTREGA 100%			
						Format A1		

EÓLICA COAHUILA

DRENAJE: PLANTA GENERAL
DRAINAGE: GENERAL PLAN

CAD Vers.: 1 Page Vers.: 1
 Proj. Nº: WE1692-WF-FD Page: 63
 Doc. Nº: DW-12-HI Cont: 64
 CAD Nº: WE1692-WF-FD-DW-12-HI

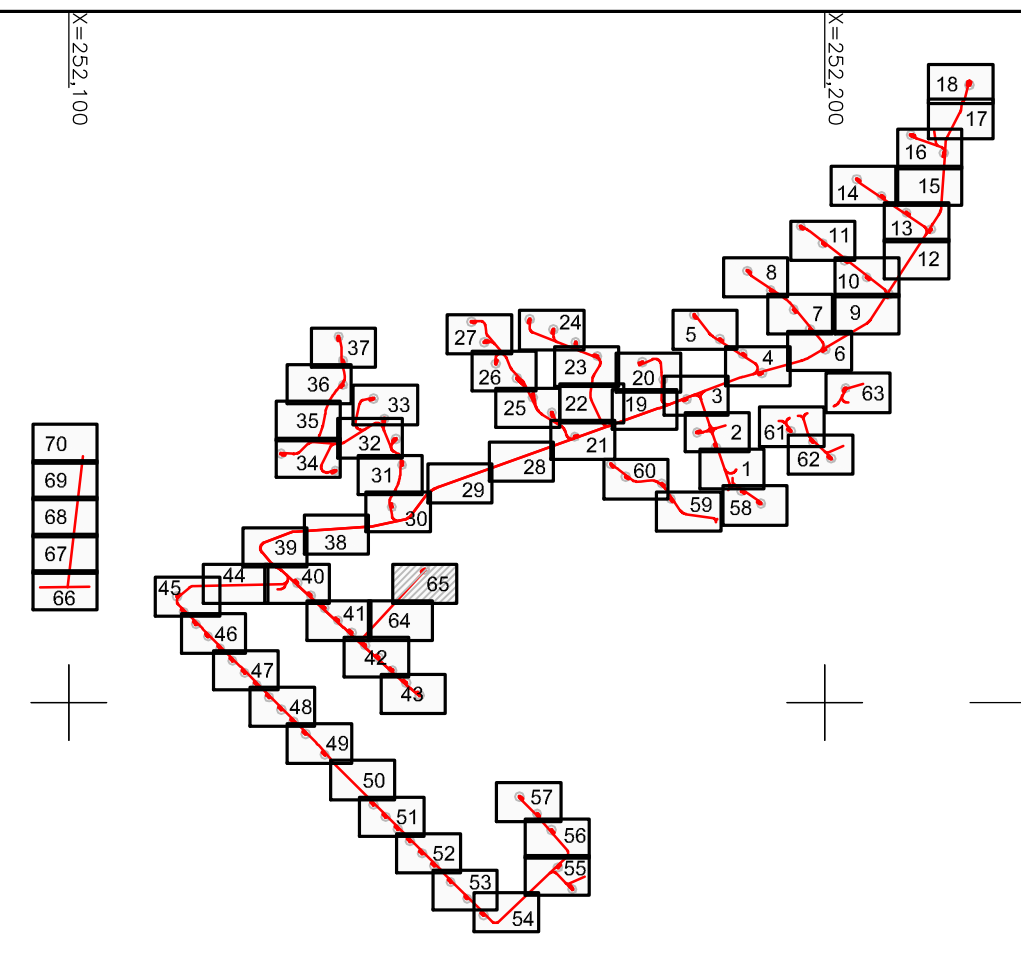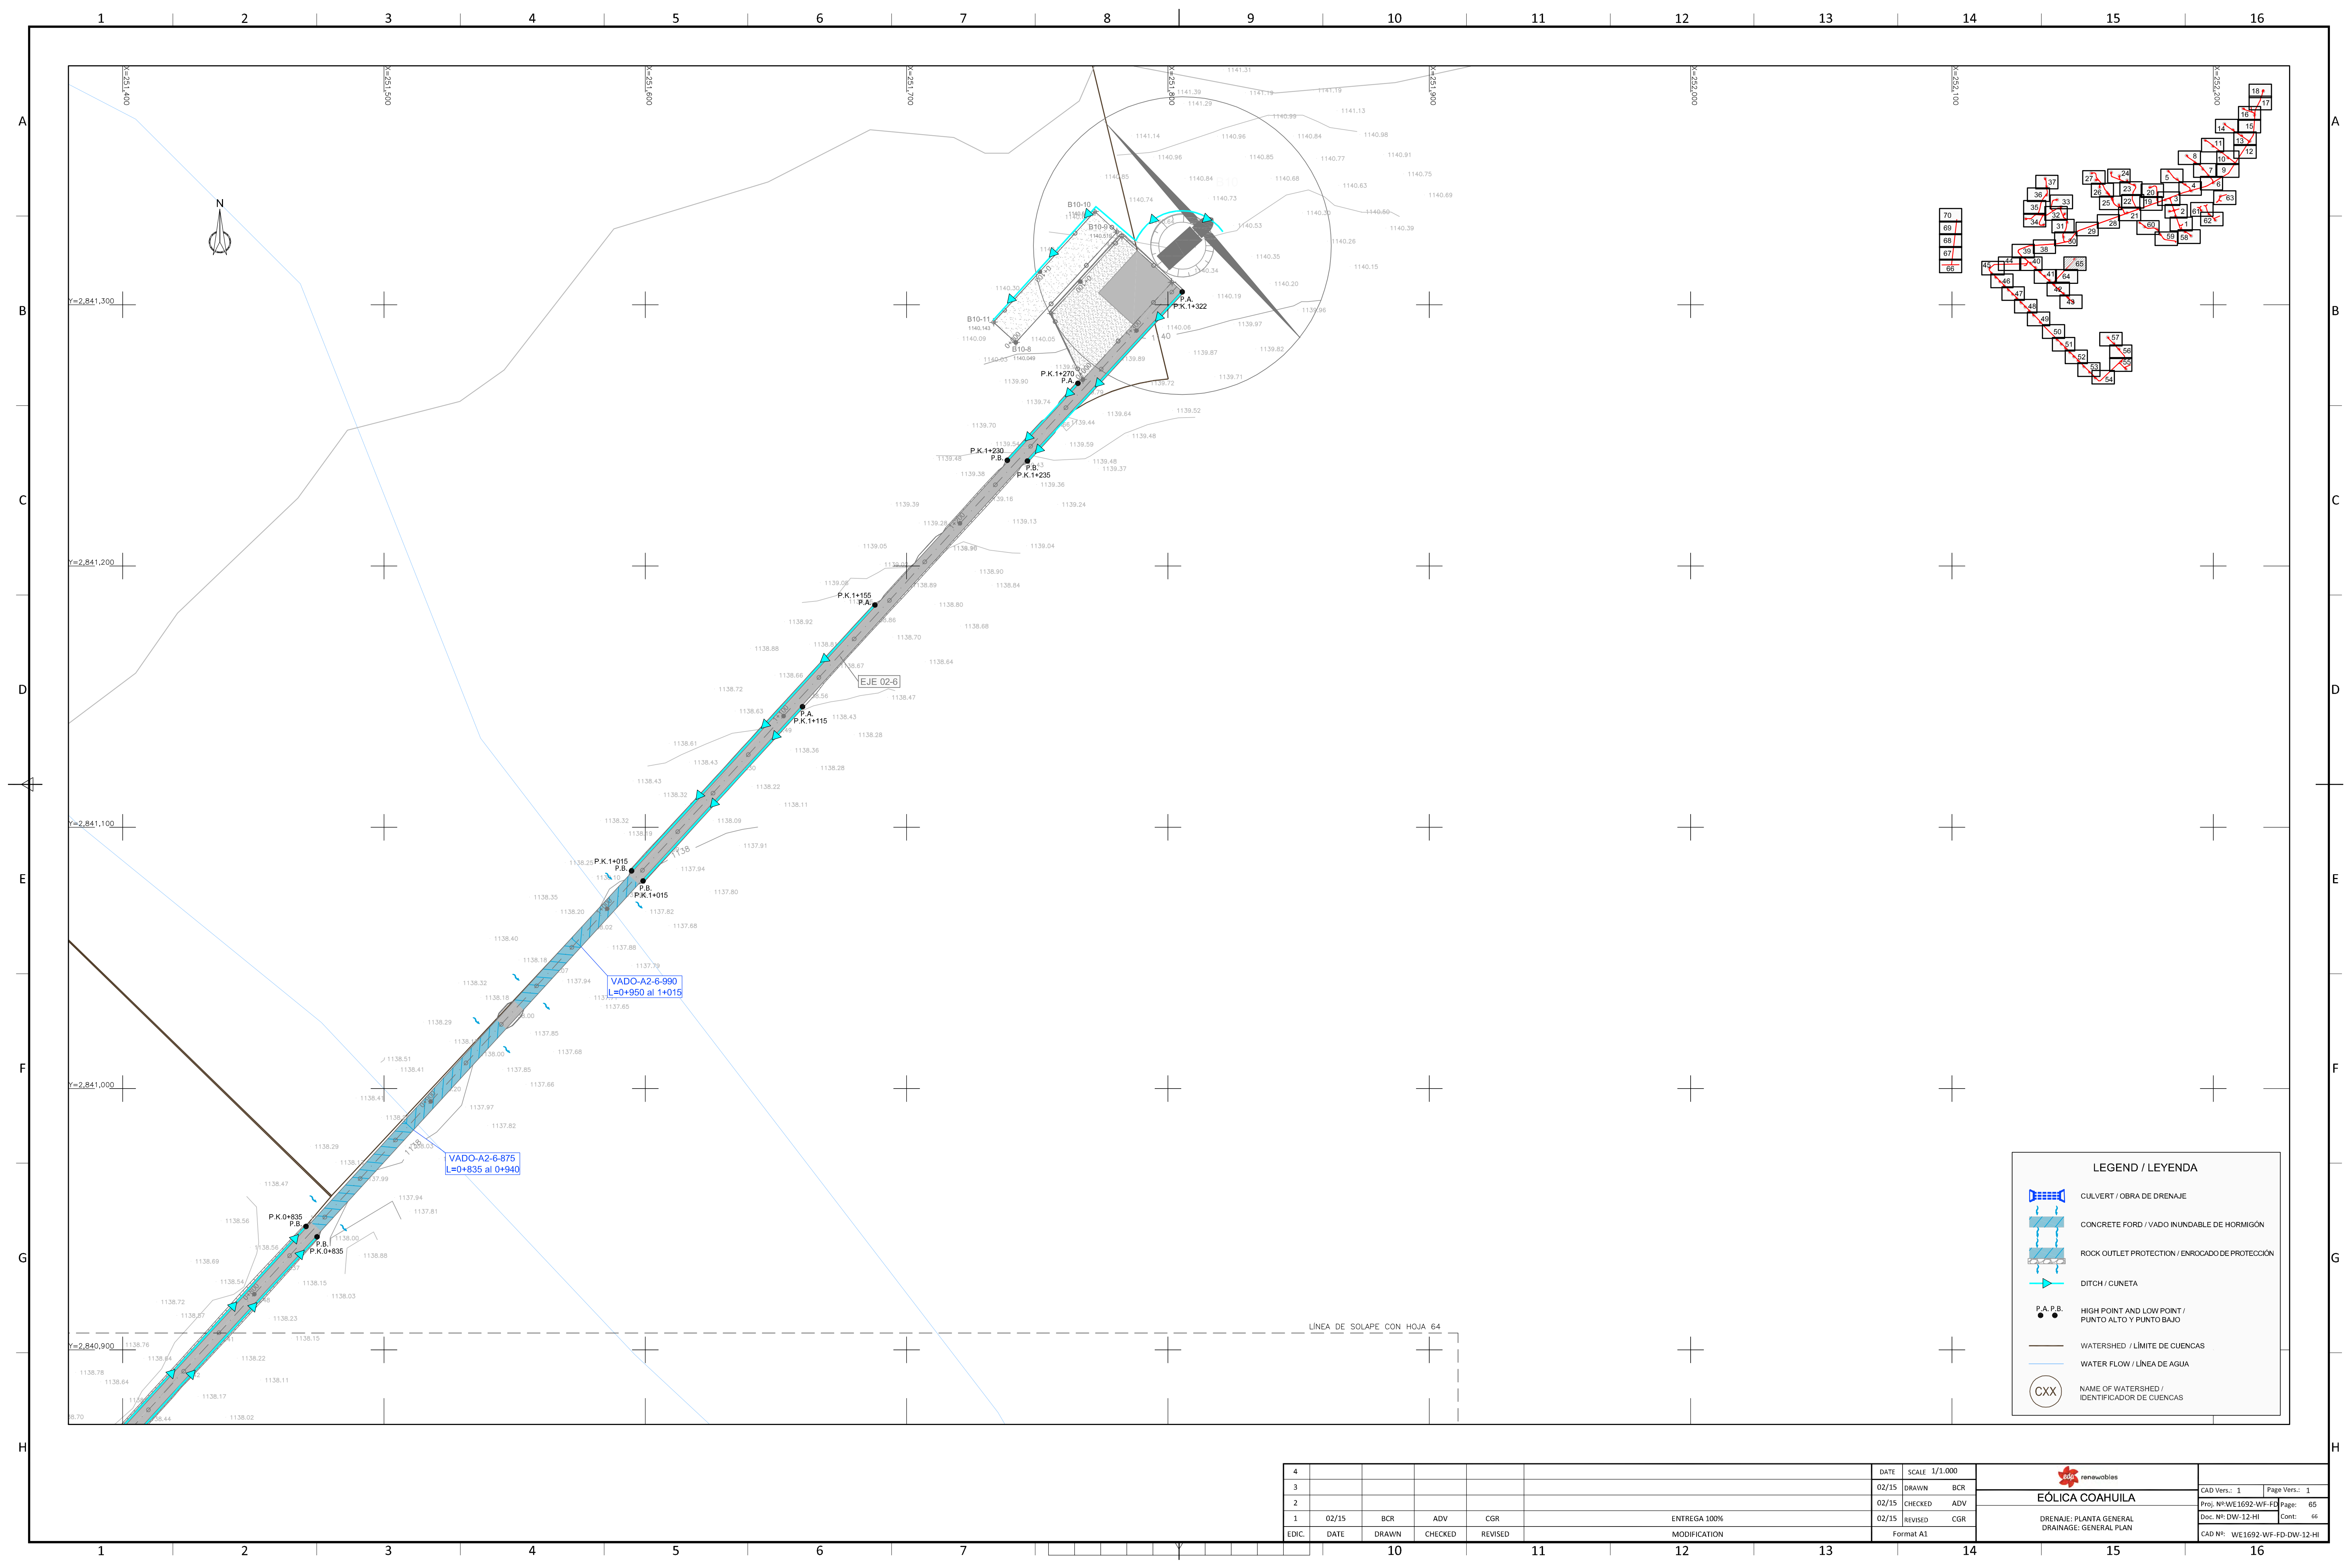

LEGEND / LEYENDA	
	CULVERT / OBRA DE DRENAJE
	CONCRETE FORD / VADO INUNDABLE DE HORMIGÓN
	ROCK OUTLET PROTECTION / ENROCAMIENTO DE PROTECCIÓN
	DITCH / CUNETTA
	HIGH POINT AND LOW POINT / PUNTO ALTO Y PUNTO BAJO
	WATERSHED / LÍMITE DE CUENCAS
	WATER FLOW / LÍNEA DE AGUA
	NAME OF WATERSHED / IDENTIFICADOR DE CUENCAS



EDIC.	DATE	DRAWN	CHECKED	REVISED	MODIFICATION	DATE	SCALE	1/1,000
4						02/15	DRAWN	BCR
3						02/15	CHECKED	ADV
2						02/15	REVISÉD	CGR
1	02/15	BCR	ADV	CGR	ENTREGA 100%	02/15	REVISÉD	CGR
					Format A1			

EÓLICA COAHUILA

 DRENAJE - PLANTA GENERAL

 DRAINAGE - GENERAL PLAN

CAD Vers.: 1	Page Vers.: 1
Proj. N°: WE1692-WF-FD	Page: 65
Doc. N°: DW-12-HI	Cont: 65
CAD N°: WE1692-WF-FD-DW-12-HI	

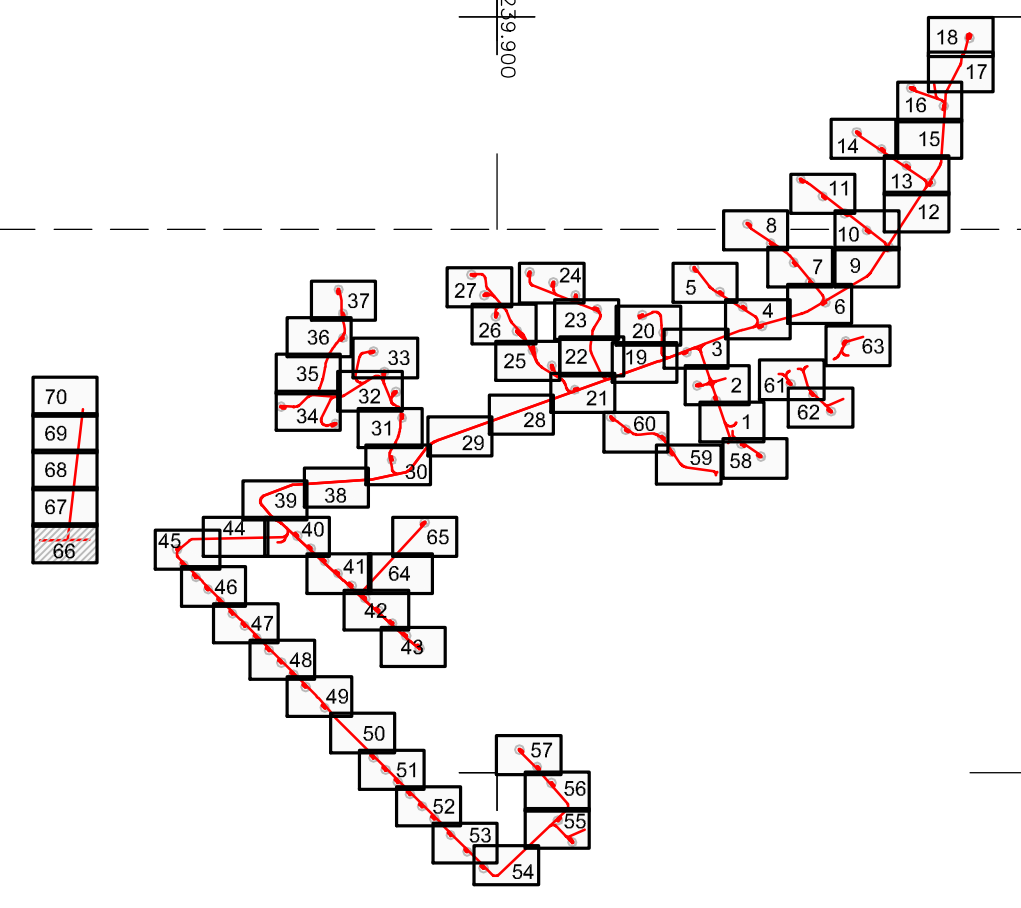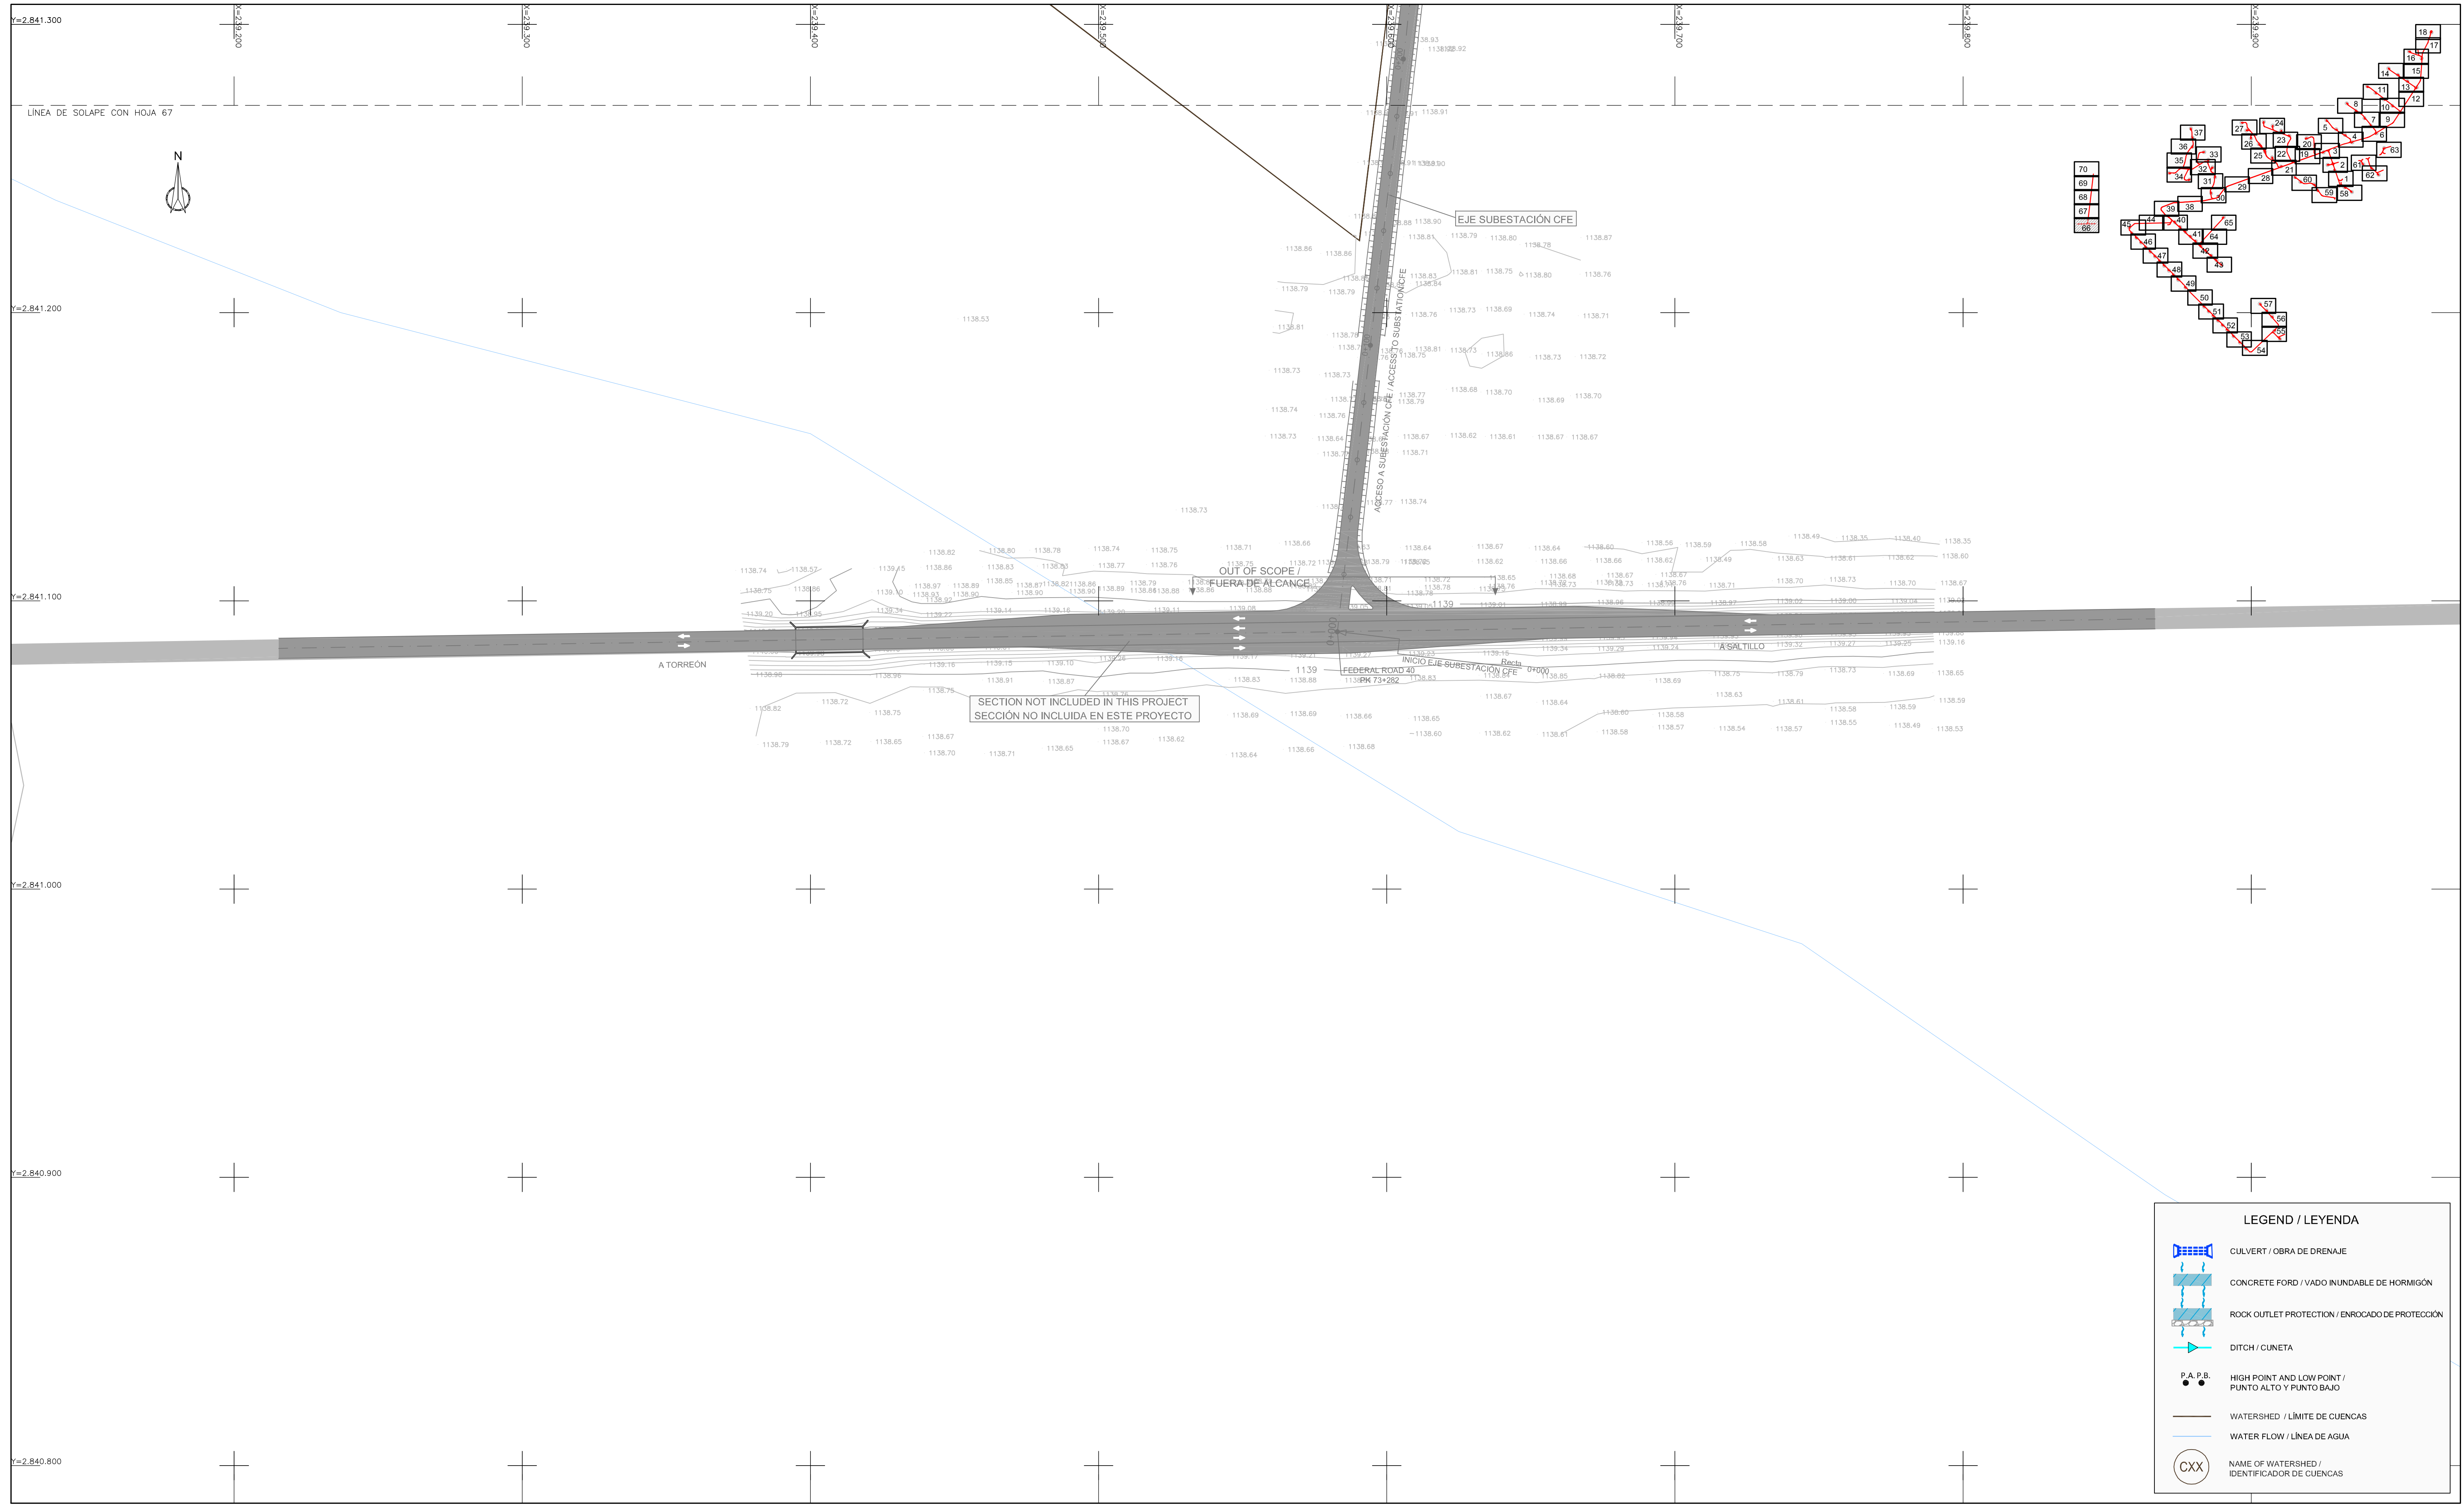

SECTION NOT INCLUDED IN THIS PROJECT
SECCIÓN NO INCLUIDA EN ESTE PROYECTO

LEGEND / LEYENDA	
	CULVERT / OBRA DE DRENAJE
	CONCRETE FORD / VADO INUNDABLE DE HORMIGÓN
	ROCK OUTLET PROTECTION / ENROCADOS DE PROTECCIÓN
	DITCH / CUNETAS
	P.A. P.B. / HIGH POINT AND LOW POINT / PUNTO ALTO Y PUNTO BAJO
	WATERSHED / LÍMITE DE CUENCAS
	WATER FLOW / LÍNEA DE AGUA
	NAME OF WATERSHED / IDENTIFICADOR DE CUENCAS


EDIC.	DATE	DRAWN	CHECKED	REVISED	MODIFICATION	DATE	SCALE	1/1,000
4						02/15	DRAWN	BCR
3						02/15	CHECKED	ADV
2						02/15	REVISION	CGR
1	02/15	BCR	ADV	CGR	ENTREGA 100%	02/15	CHECKED	CGR
						Format A1		

EÓLICA COAHUILA

 DRENAJE - PLANTA GENERAL

 DRAINAGE - GENERAL PLAN

CAD Vers.: 1	Page Vers.: 1
Proj. N°: WE1692-WF-FD	Page: 68
Doc. N°: DW-12-HI	Cont.: 67
CAD N°: WE1692-WF-FD-DW-12-HI	

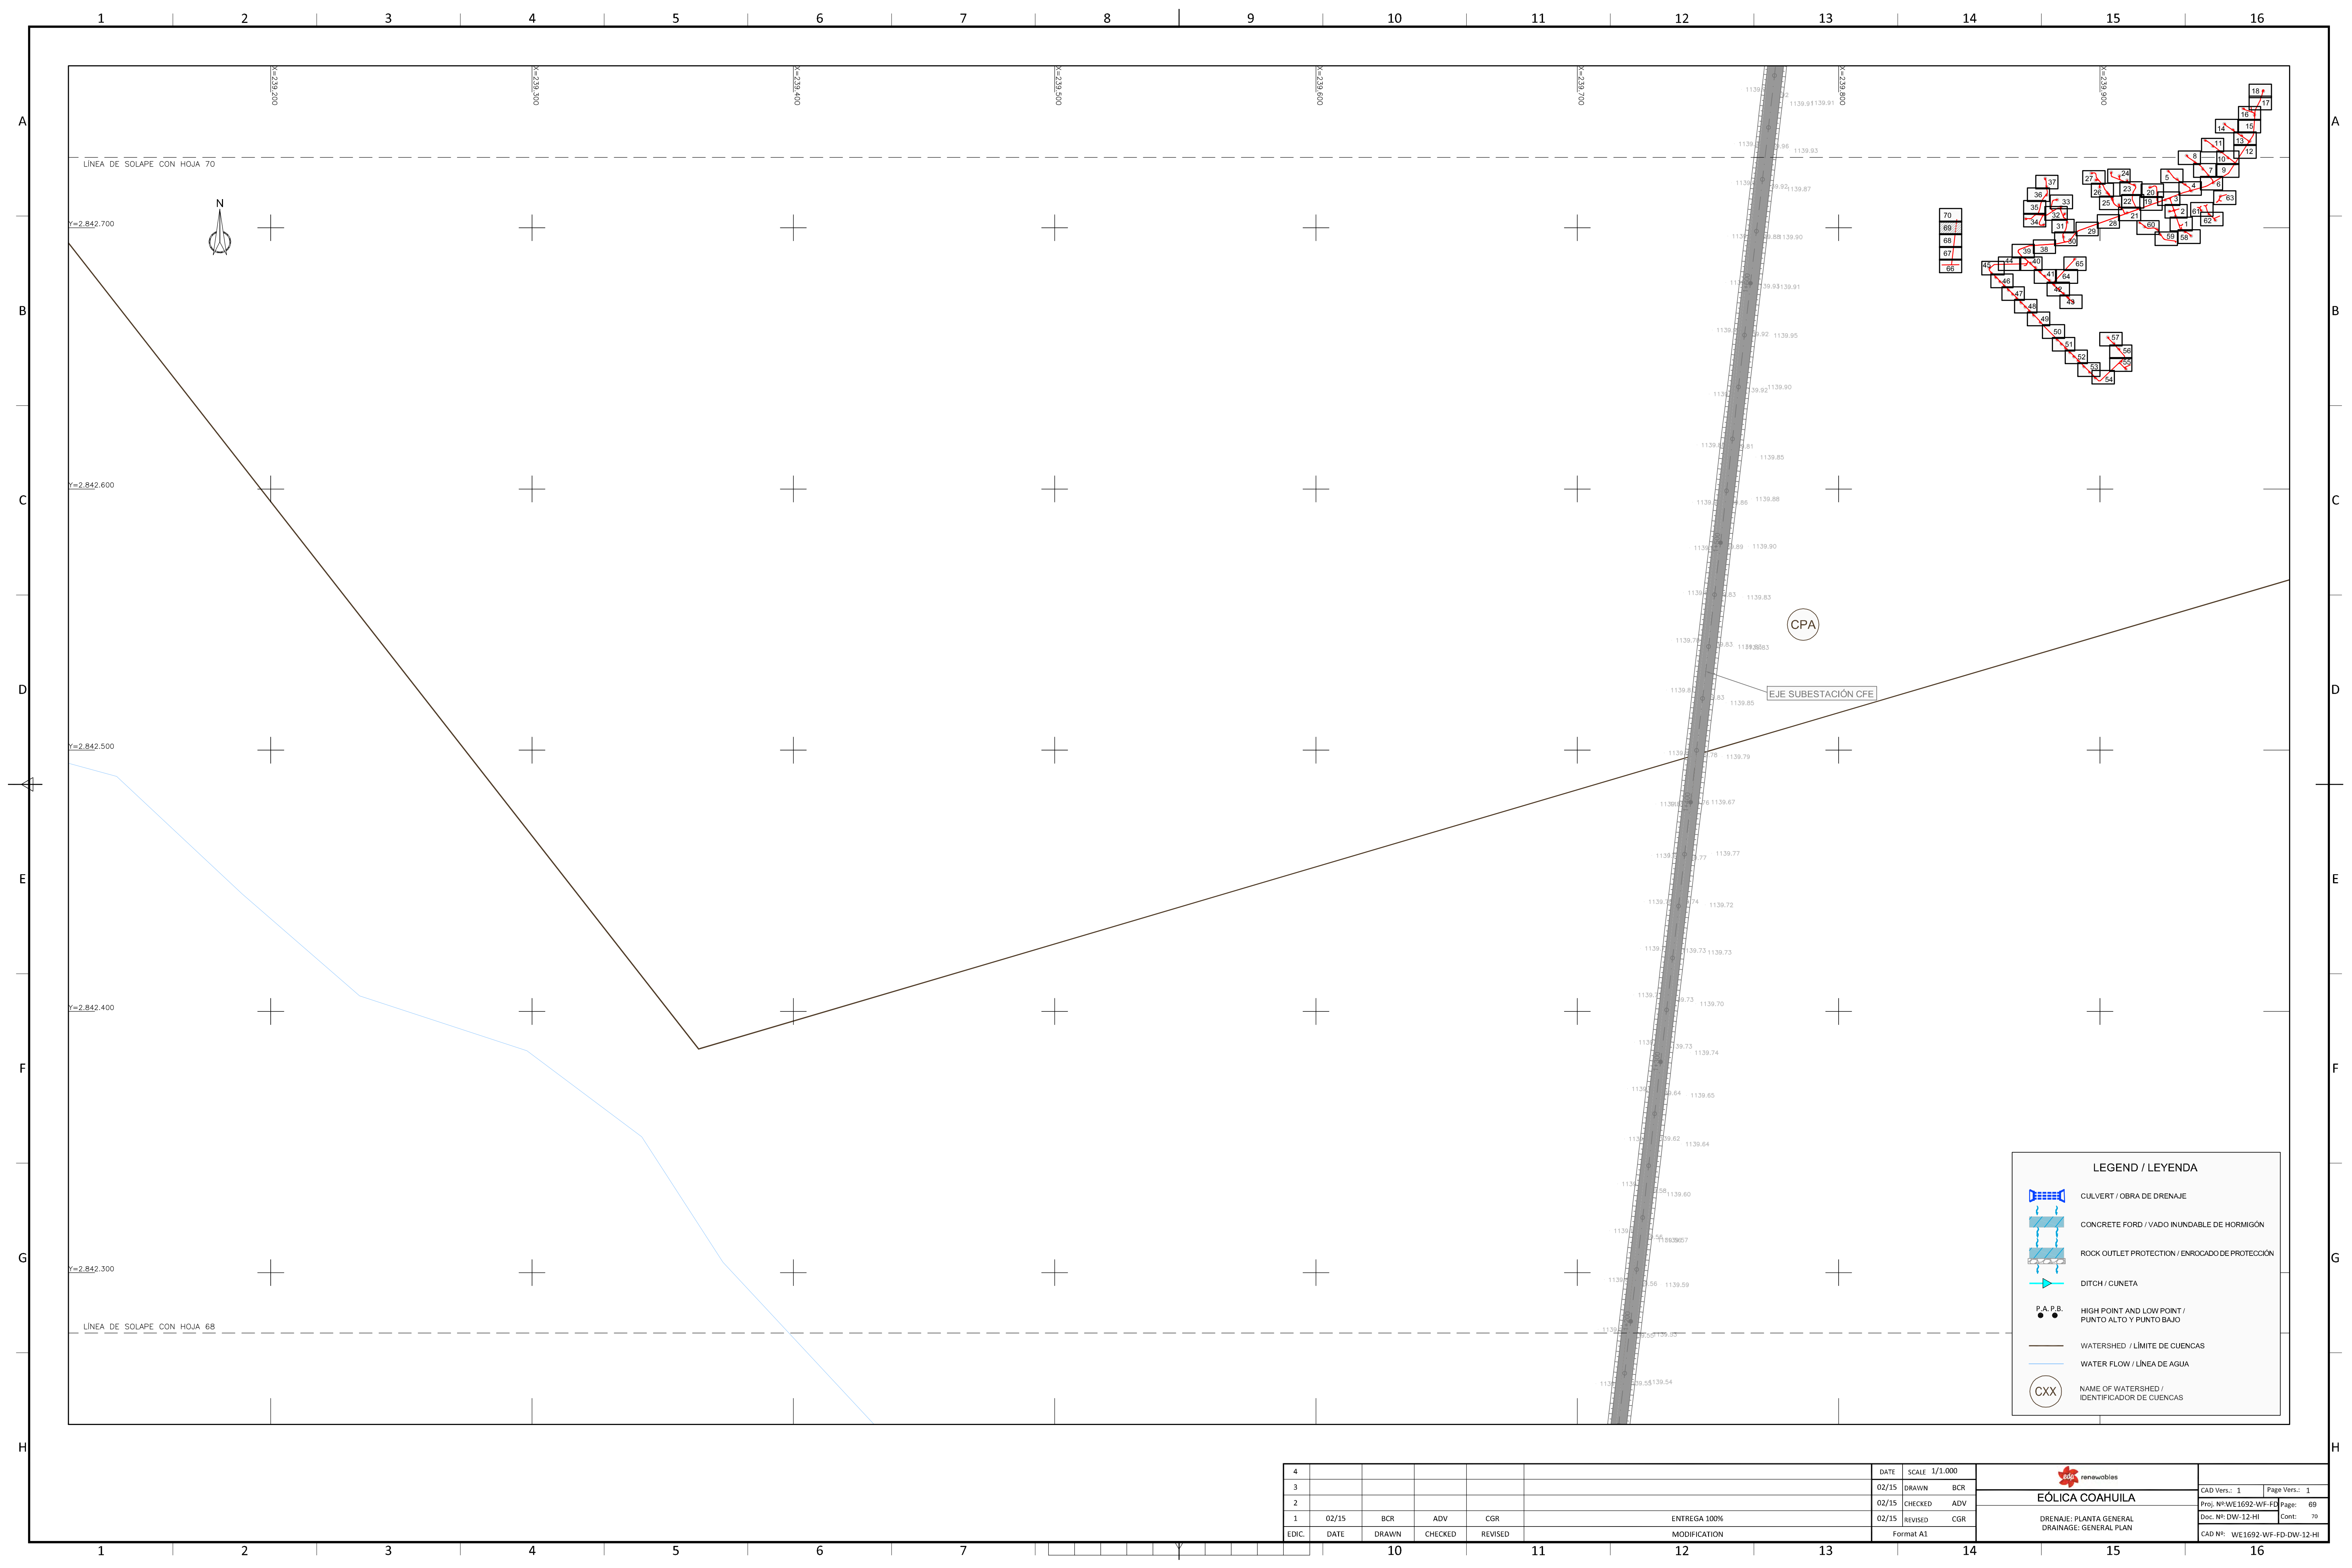

LEGEND / LEYENDA

- CULVERT / OBRA DE DRENAJE
- CONCRETE FORD / VADO INUNDABLE DE HORMIGÓN
- ROCK OUTLET PROTECTION / ENROCADO DE PROTECCIÓN
- DITCH / CUNETETA
- P.A. P.B. HIGH POINT AND LOW POINT / PUNTO ALTO Y PUNTO BAJO
- WATERSHED / LÍMITE DE CUENCAS
- WATER FLOW / LÍNEA DE AGUA
- NAME OF WATERSHED / IDENTIFICADOR DE CUENCAS


EDIC.	DATE	DRAWN	CHECKED	REVISED	MODIFICATION	DATE	SCALE
4						02/15	1/1,000
3						02/15	DRAWN BCR
2						02/15	CHECKED ADV
1	02/15	BCR	ADV	CGR	ENTREGA 100%	02/15	REVISED CGR

EÓLICA COAHUILA


 DRENAJE: PLANTA GENERAL

 DRAINAGE: GENERAL PLAN

CAD Vers.: 1	Page Vers.: 1
Proj. N°: WE1692-WF-FD	Page: 69
Doc. N°: DW-12-HI	Cont.: 70
CAD N°: WE1692-WF-FD-DW-12-HI	

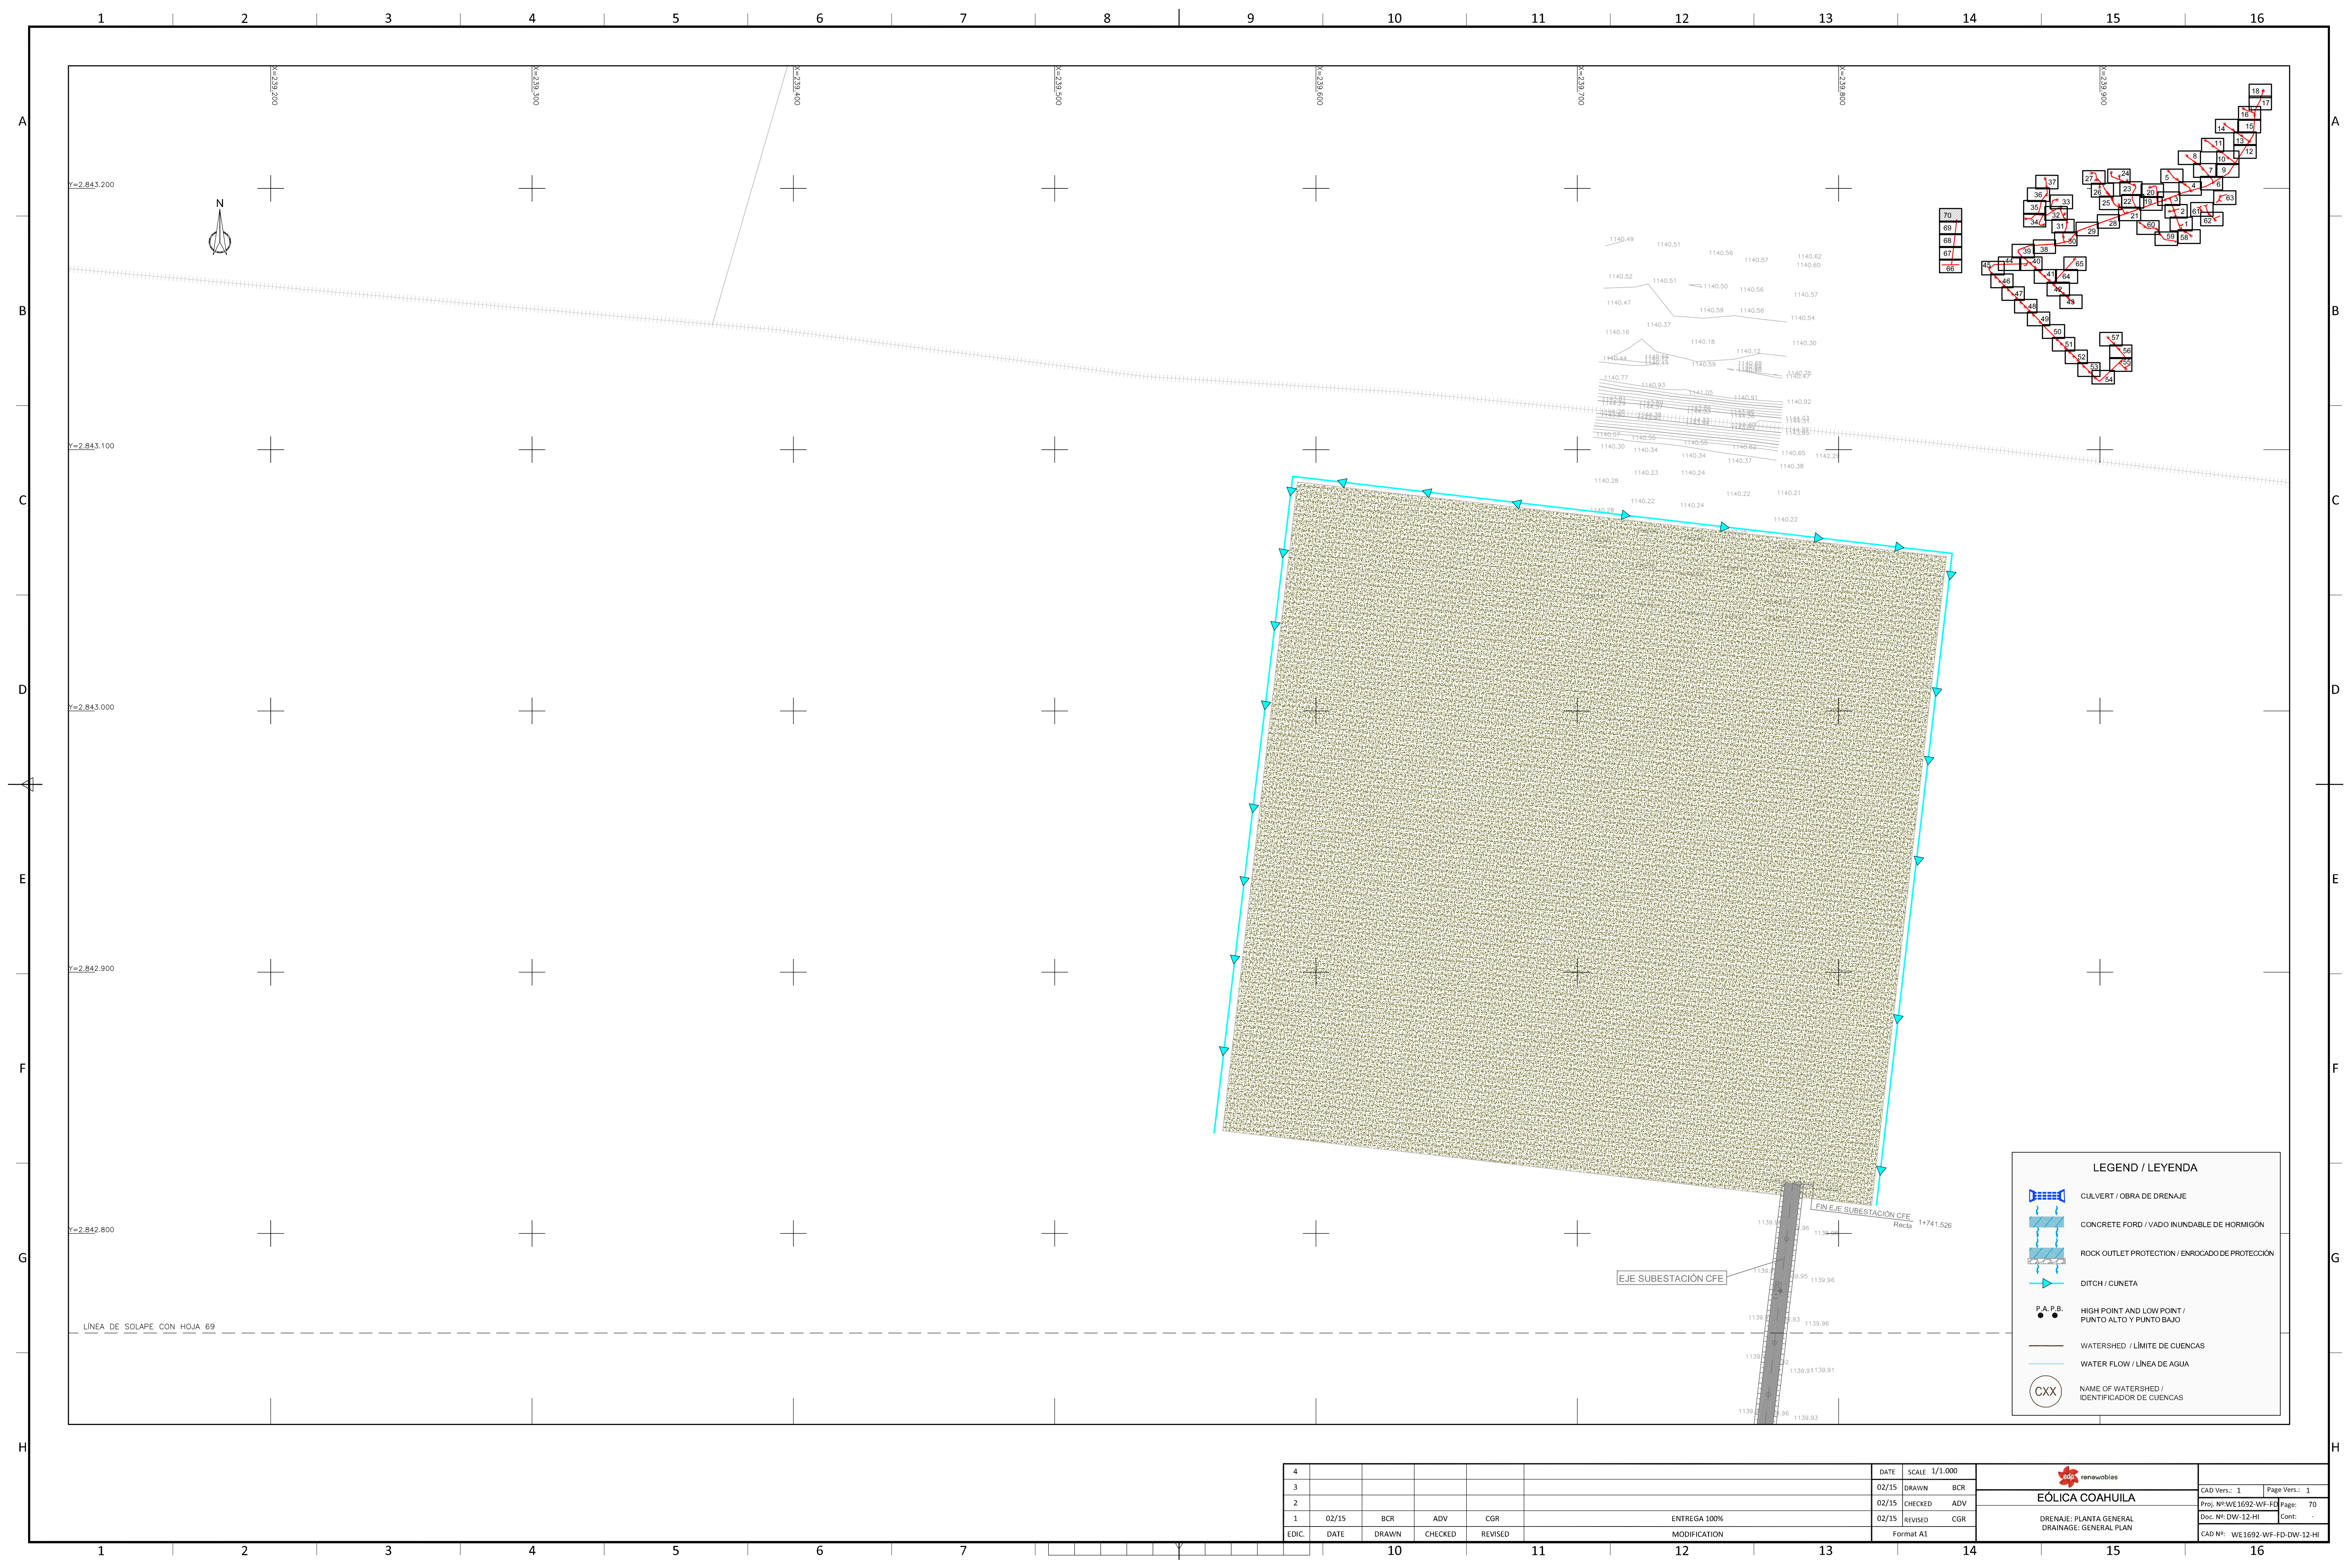

LEGEND / LEYENDA	
	CULVERT / OBRA DE DRENAJE
	CONCRETE FORD / VADO INUNDABLE DE HORMIGÓN
	ROCK OUTLET PROTECTION / ENROCAO DE PROTECCIÓN
	DITCH / CUNETETA
	HIGH POINT AND LOW POINT / PUNTO ALTO Y PUNTO BAJO
	WATERSHED / LÍMITE DE CUENCAS
	WATER FLOW / LÍNEA DE AGUA
	NAME OF WATERSHED / IDENTIFICADOR DE CUENCAS

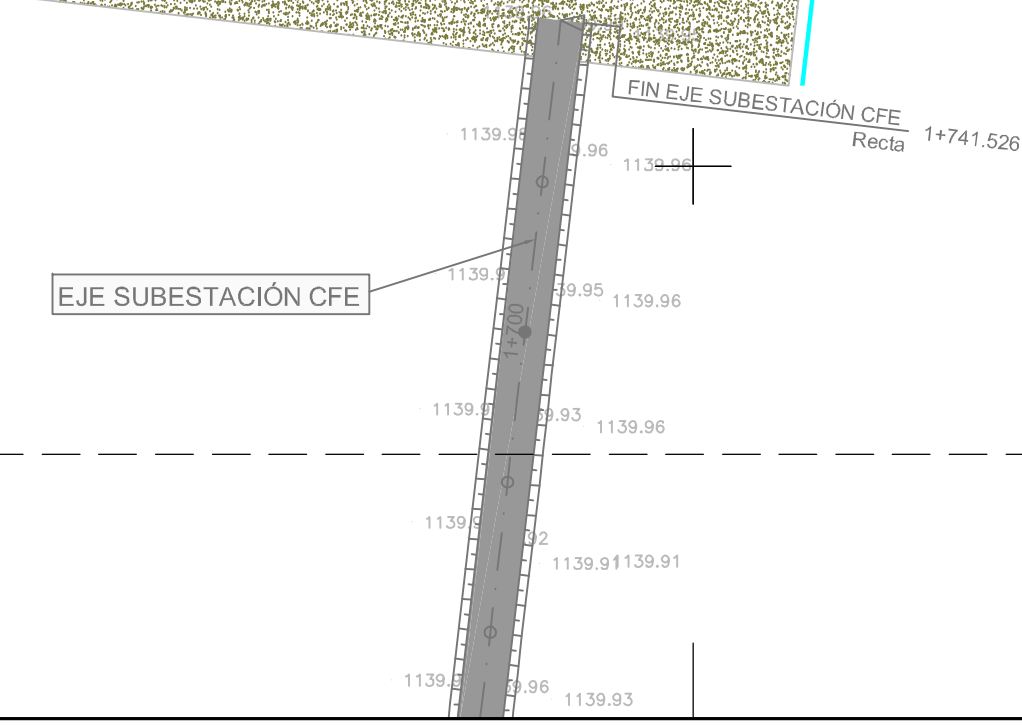

EDIC.	DATE	DRAWN	CHECKED	REVISED	MODIFICATION	DATE	SCALE	1/1,000
4						02/15	DRAWN	BCR
3						02/15	CHECKED	ADV
2						02/15	REVISÉD	CGR
1	02/15	BCR	ADV	CGR	ENTREGA 100%	02/15	REVISÉD	CGR
							Format A1	

EÓLICA COAHUILA

 DRENAJE: PLANTA GENERAL

 DRAINAGE: GENERAL PLAN

CAD Vers.: 1	Page Vers.: 1
Proj. N°: WE1692-WF-FD	Page: 70
Doc. N°: DW-12-HI	Cont.: .
CAD N°: WE1692-WF-FD-DW-12-HI	